


SITUAČNÍ VÝKRES DOPRAVNÍHO ZNAČENÍ LITOMĚŘICE

MĚŘ. 1 : 250

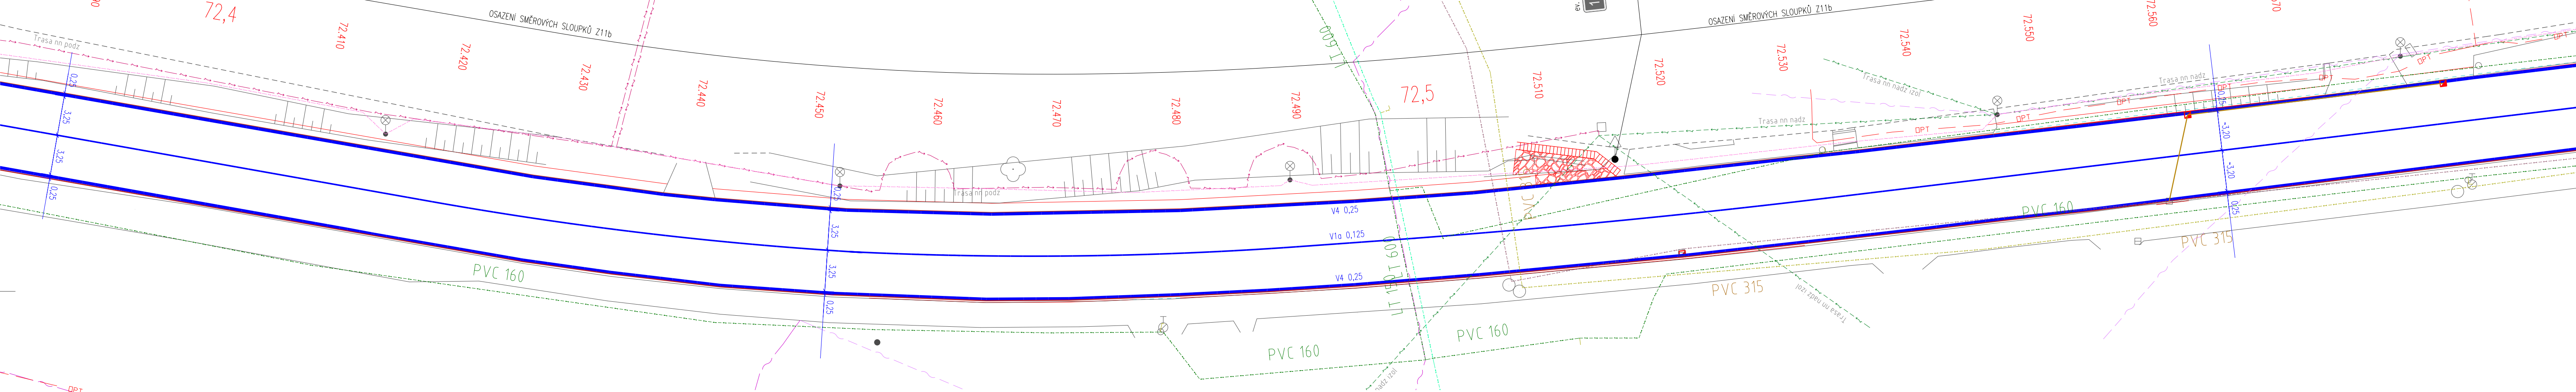

INŽENÝRSKÉ SÍTĚ

- NADZEMNÍ VEDENÍ VN – ČEZ Distribuce, a.s. (OCHRANNÉ PÁSMO 5,0m OD KABELU)
- PODZEMNÍ VEDENÍ NN – ČEZ Distribuce, a.s. (OCHRANNÉ PÁSMO 1,0m OD KABELU)
- NADZEMNÍ VEDENÍ NN – ČEZ Distribuce, a.s. (BEZ OCHRANNÉHO PÁSMO)
- NADZEMNÍ SDĚLOVACÍ VEDENÍ METALICKÉ – CETIN, a.s. (BEZ OCHRANNÉHO PÁSMO)
- PODZEMNÍ SDĚLOVACÍ VEDENÍ METALICKÉ – CETIN, a.s. (OCHRANNÉ PÁSMO 1,5m OD KABELU)
- PODZEMNÍ SDĚLOVACÍ VEDENÍ OPTICKÉ – CETIN, a.s. (OCHRANNÉ PÁSMO 1,5m OD KABELU)
- PODZEMNÍ SDĚLOVACÍ VEDENÍ NEZAMĚŘENÉ – CETIN, a.s.
- PODZEMNÍ VEDENÍ VEŘEJNÉHO OSVĚTLENÍ – OBEC ZAHRÁDKY (OCHRANNÉ PÁSMO 1,0m OD KABELU)
- NADZEMNÍ VEDENÍ VEŘEJNÉHO OSVĚTLENÍ – OBEC ZAHRÁDKY
- PODZEMNÍ VEDENÍ VODOVODU – Severočeské vodovody a kanalizace, a.s. (OCHRANNÉ PÁSMO 1,5m OD VNĚJŠÍHO LICE)
- PODZEMNÍ VEDENÍ KANALIZACE – Severočeské vodovody a kanalizace, a.s. (OCHRANNÉ PÁSMO 1,5m OD VNĚJŠÍHO LICE)
- PODZEMNÍ VEDENÍ KANALIZACE – OBEC ZAHRÁDKY

- PODZEMNÍ VEDENÍ SDĚLOVACÍ – ČD-Telematika a.s.
- PODZEMNÍ VEDENÍ ZABŽAŘ – Správa železnice, státní organizace
- PODZEMNÍ VEDENÍ NN – Správa železnice, státní organizace

LEGENDA:

- SDZ STAVAJÍCÍ
- SDZ NÁVRH
- SDZ VÝMĚNA
- NOVÉ VODOROVNÉ DOPRAVNÍ ZNAČENÍ


SEZNAM STAVEBNÍCH OBJEKTŮ

- SO 101 – Rekonstrukce silnice I/15 v km 71,600–72,000
- SO 102 – Souvislá údržba silnice I/15 v km 70,565–71,600 km 72,000–72,709
- SO 180 – Dopravně inženýrská opatření
- SO 190 – Dopravní značení
- SO 251 – Rekonstrukce opěrné zdi v km 71,700
- SO 301 – Provizorní přeložka vodovodu v km 71,700
- SO 302 – Přeložka vodovodu v km 71,700

OCHRANNÁ PÁSMO VIZ DOKLADOVÁ ČÁST

SITUAČNÍ VÝKRES DOPRAVNÍHO ZNAČENÍ

MĚŘ. 1 : 250

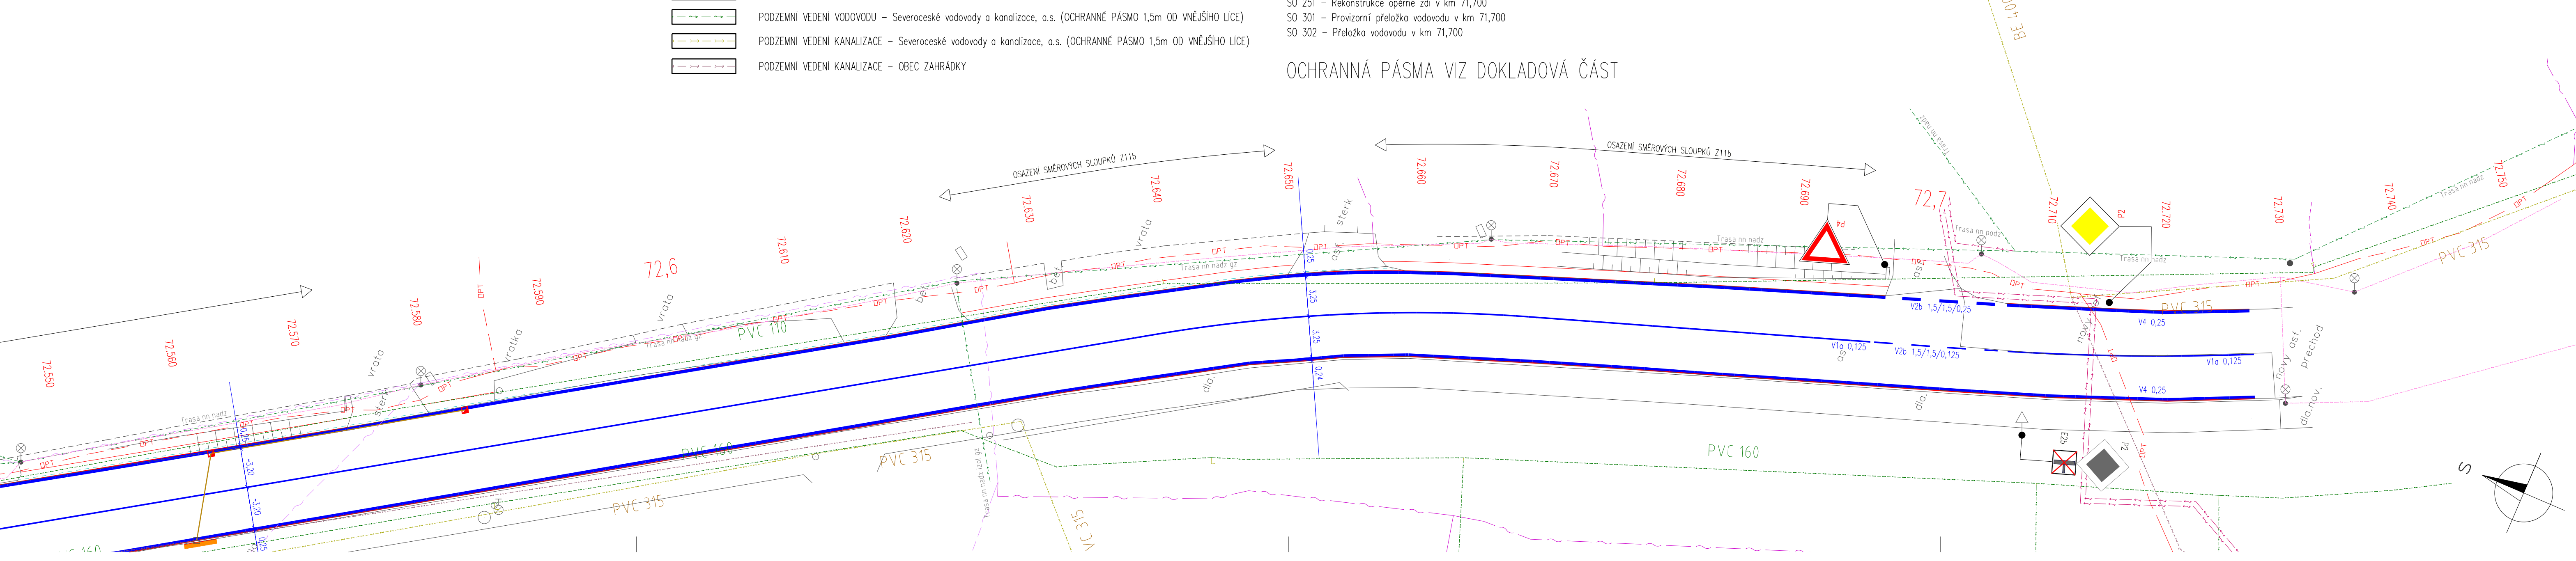

POZNÁMKY:

- PŘED ZAHÁJENÍM VÝSTAVBY ZAJISTI ZHOTOVITEL VYTÝČENÍ A OCHRANU VŠECH INŽENÝRSKÝCH SÍTÍ V MÍSTĚ STAVBY. U STÁVAJÍCÍCH SÍTÍ NENÍ ZNÁMA JEJICH PŘESNÁ HLoubKA, ZAKRESLENA POLOHA JE ORIENTAČNÍ. PŘI PRÁCI OCHRANNÉM PÁSMU JE NUTNÉ POSTUPOVAT V SOULADU S POŽADAVKY SPRÁVCŮ.
 - PŘÍLOHA VYCHÁZÍ Z GEODETICKÉHO ZAMĚŘENÍ A STAVU INŽ. SÍTÍ K 12/2022.
 - POUŽITÉ KAMENNÉ PRVKY PODLEŽAJÍ SCHVÁLENÍ ZÁSTUPCI ORGÁNU PAMÁTKOVÉ PÉČE A TDI. PRO KAMENNÉ PRVKY ZDI BUDE POUŽIT PÍSKOVEC, PRO DLAŽDĚNÉ PLOCHY BUDE POUŽIT ČEDIČ.
 - TVAR VÝKOPU MIMO PÁŽENÍ JE ZOBRAZEN ORIENTAČNĚ, VÝKOP BUDE UPRAVEN DLE SKUTEČNÉHO TVARU PŘÍLEHLÉHO TERÉNU NA STAVBĚ.
 - PŘED VÝSTAVBOU BUDE ZHOTOVITELEM ZPRACOVÁN HAVARIJNÍ PLÁN A PŘEDLOŽEN KE SCHVÁLENÍ.
 - MÍSTA STYKU VOZOVKY S OBRUBNÍKY BUDOU OPATŘENA ŽALÍVKOU Z MODIFIKOVANÉHO ASFALTU.
 - VŠECHNY KAMENNÉ DLAŽBY BUDOU VYSPAROVÁNY CEMENTOVOU MALTOU MIN. MC 25-MX4.
 - VŠECHNY ZASYPANÉ BETONOVÉ PLOCHY SE OPATŘÍ NATĚREM ALP+2xALN PROTI ZEMNÍ VLHKOSTI.
 - VŠECHNY POVRCHY DOČASNÉHO ZABORU A DALŠÍ POVRCHY TERÉNU DOTČENÉ STAVBOU BUDOU PŘED UVEDENÍM DO PROVOZU UVEDENY DO PŮVODNÍHO STAVU.
- V ÚSECÍCH km 70,568 – 71,600 A km 72,000 – 72,709 SE JEDNÁ O SOUVISLOU ÚDRŽBU A OPRAVU.

Revize	Popis změny	Datum	Podpis

Ředitelství silnic a dálnic s. p.
Správa Liberec
Zeyerova 1310/2, 460 55 Liberec 1

Razítko:
Kontroloval:
Datum: Podpis:

IPSUM CZ s.r.o.
Olšanská 2643/1a, 130 00 Praha 3

Razítko:
Kontroloval:
Datum: Podpis:

SaM silnice a mosty a.s.
Máchova 1129, 470 01 Česká Lípa

Razítko:
Kontroloval:
Datum: Podpis:

Souřadnicový systém S-JTSK, Výškový systém Bpv

IMCZ, spol. s r.o.
Riegrova 196/8, 278 01 Kralupy nad Vltavou
Tel.: +420 734 607 456 Email: imcz@imcz.cz

Zodpovědný projektant: Ing. Jan LAHODA Podpis: <i>lahoda</i>	Akce: I/15 Zahrádky souvislá údržba km 70,565 - 72,709
Vypracoval: Ing. Jan LAHODA Podpis: <i>lahoda</i>	Část: Část 4 - SO 190 - Dopravní značení
Stupeň: RDS	Souprava:
Datum: 05/2025	Příloha: Situace dopravního značení - 6. část
Formát: 10 x A4	Číslo: 4.2.6
Měřítko: 1:250	