



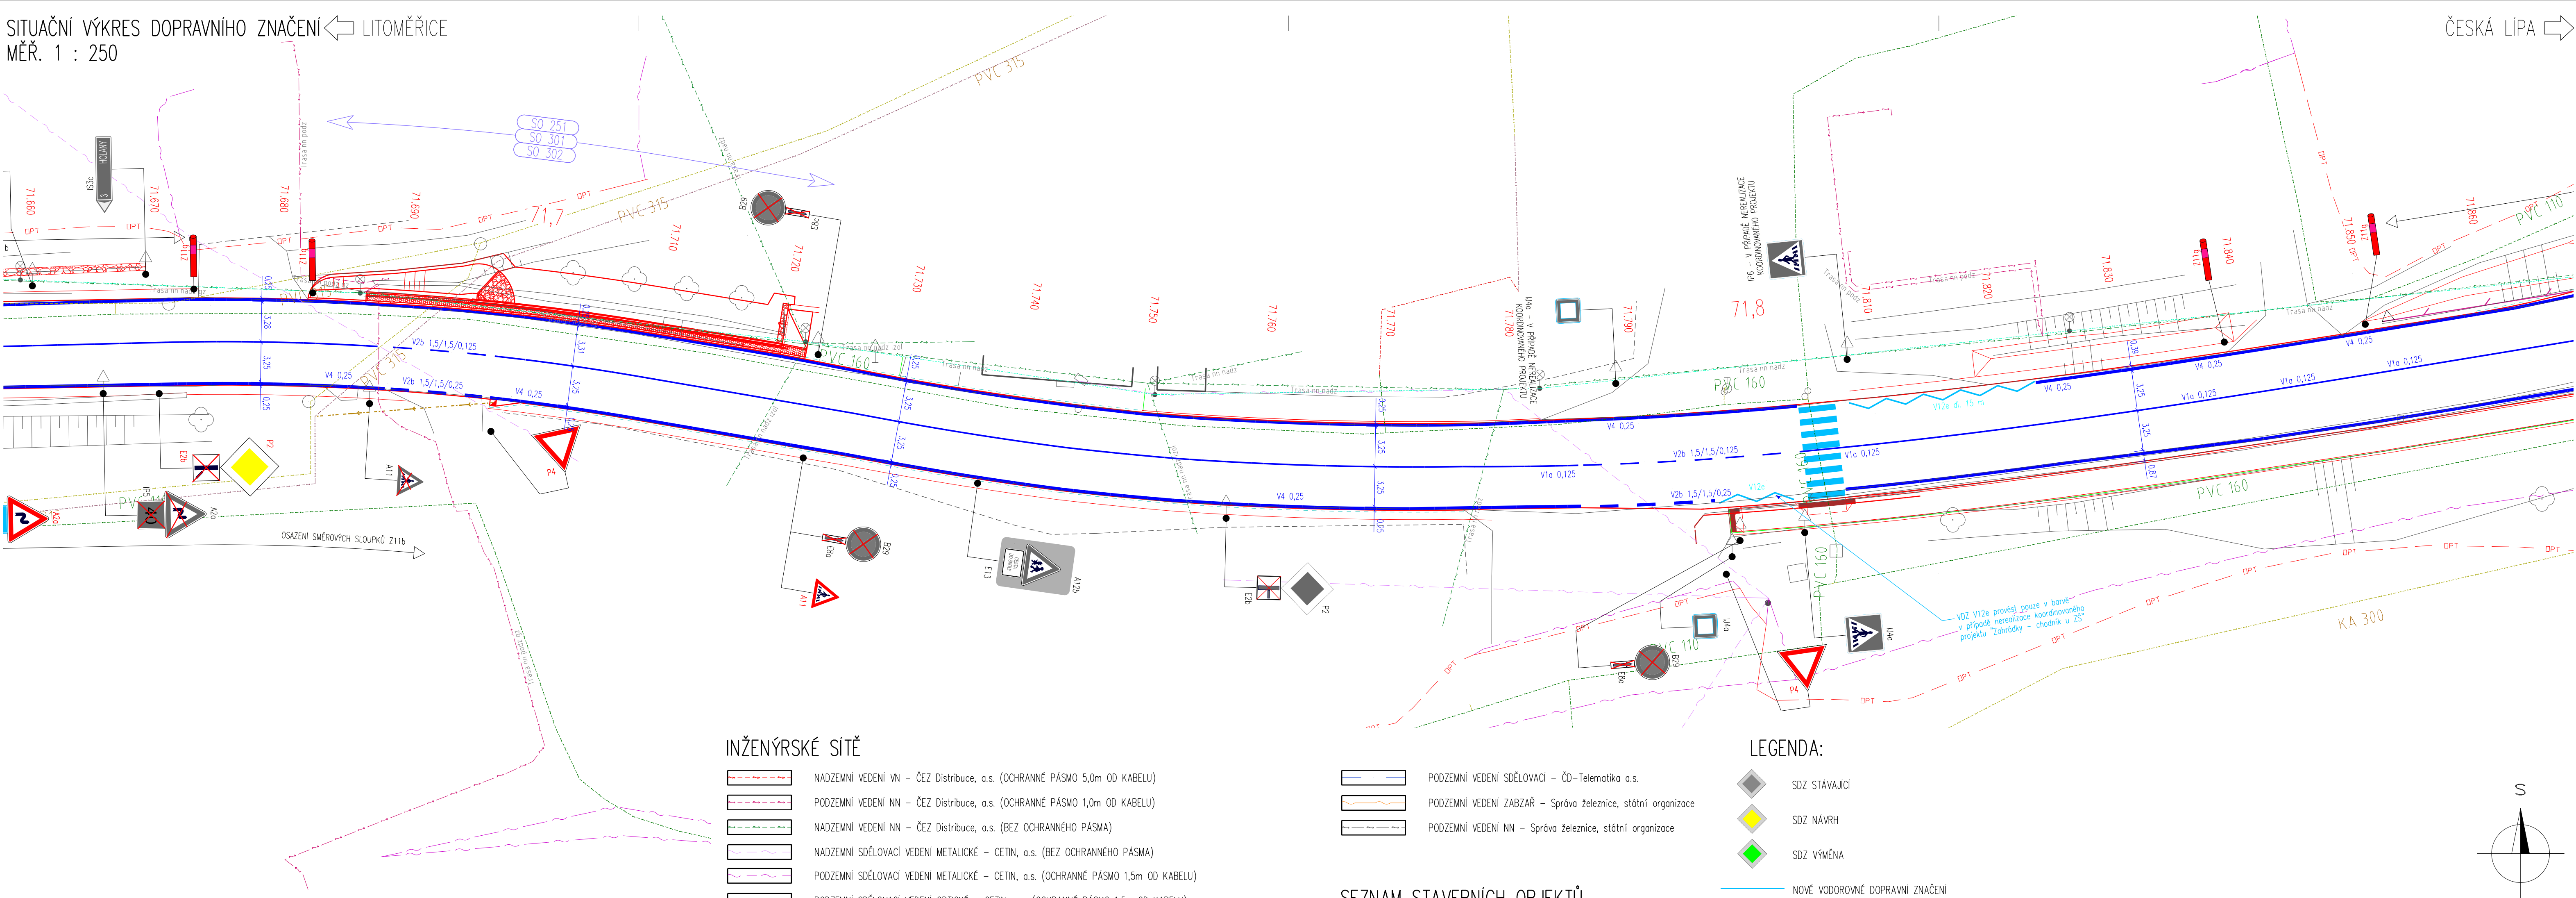

POZNÁMKY:

- PŘED ZAŘADENÍM VÝSTAVBY ZAJISTI ZHOTVITEL VYTČENÍ A OCHRANU VŠECH INŽENÝRSKÝCH SÍTÍ V MÍSTĚ STAVBY. U STÁVAJÍCÍCH SÍTÍ NENÍ ZNÁMA JEJICH PŘESNÁ HLOUBKA, ZAKRESLENÁ POLOHA JE ORIENTAČNÍ. PŘI PRÁCI OCHRANNÉM PÁSMU JE NUTNÉ POSTUPOVAT V SOULADU S POŽADAVKY SPRÁVCŮ.
- PŘÍLOHA VYCHÁZÍ Z GEODETICKÉHO ZAMĚŘENÍ A STAVU INŽ. SÍTÍ K 12/2022.
- POUŽITÉ KAMENNÉ PRVKY PODLEHají SCHVÁLENÍ ZÁSTUPCI ORGÁNU PAMÁTKOVÉ PÉČE A TOL. PRO KAMENNÉ PRVKY ZDI BUDE POUŽIT PÍSKOVEC, PRO DLAŽĚNÉ PLOCHY BUDE POUŽIT ČEDIČ.
- TVAR VÝKOPU MIMO PÁŽENÍ JE ZOBRAZEN ORIENTAČNĚ, VÝKOP BUDE UPRAVEN DLE SKUTEČNÉHO TVARU PŘÍLEHLÉHO TERÉNU NA STAVBĚ.
- PŘED VÝSTAVBOU BUDE ZHOTVITELEM ZPRACOVÁN HANARUNÍ PLÁN A PŘEDLOŽEN KE SCHVÁLENÍ.
- MÍSTA STYKU VOZOVKY S OBRUBNÍKY BUĐOU OPATŘENA ŽALUZÍOU Z MODIFIKOVANÉHO ASFALTU.
- VŠECHNY KAMENNÉ DLAŽBY BUĐOU VYSPÁROVÁVY CEMENTOVOU MALTOU MIN. MC 25-MX4.
- VŠECHNY ZASTYPANÉ BETONOVÉ PLOCHY SE OPATŘÍ NÁTĚREM ALP+ZAKUJN PROTI ZEJIN VLHKOSTI.
- VŠECHNY POVRCHY DOČASNÉHO ZABORU A DALŠÍ POVRCHY TERÉNU DOTČENÉ STAVBOU BUĐOU PŘED UVEDENÍM DO PROVOZU UVEDENY DO PŮVODNÍHO STAVU.

V ÚSECÍCH km 70,568 – 71,600 A km 72,000 – 72,709 SE JEDNÁ O SOUVISLOU ÚDRŽBU A OPRAVU.

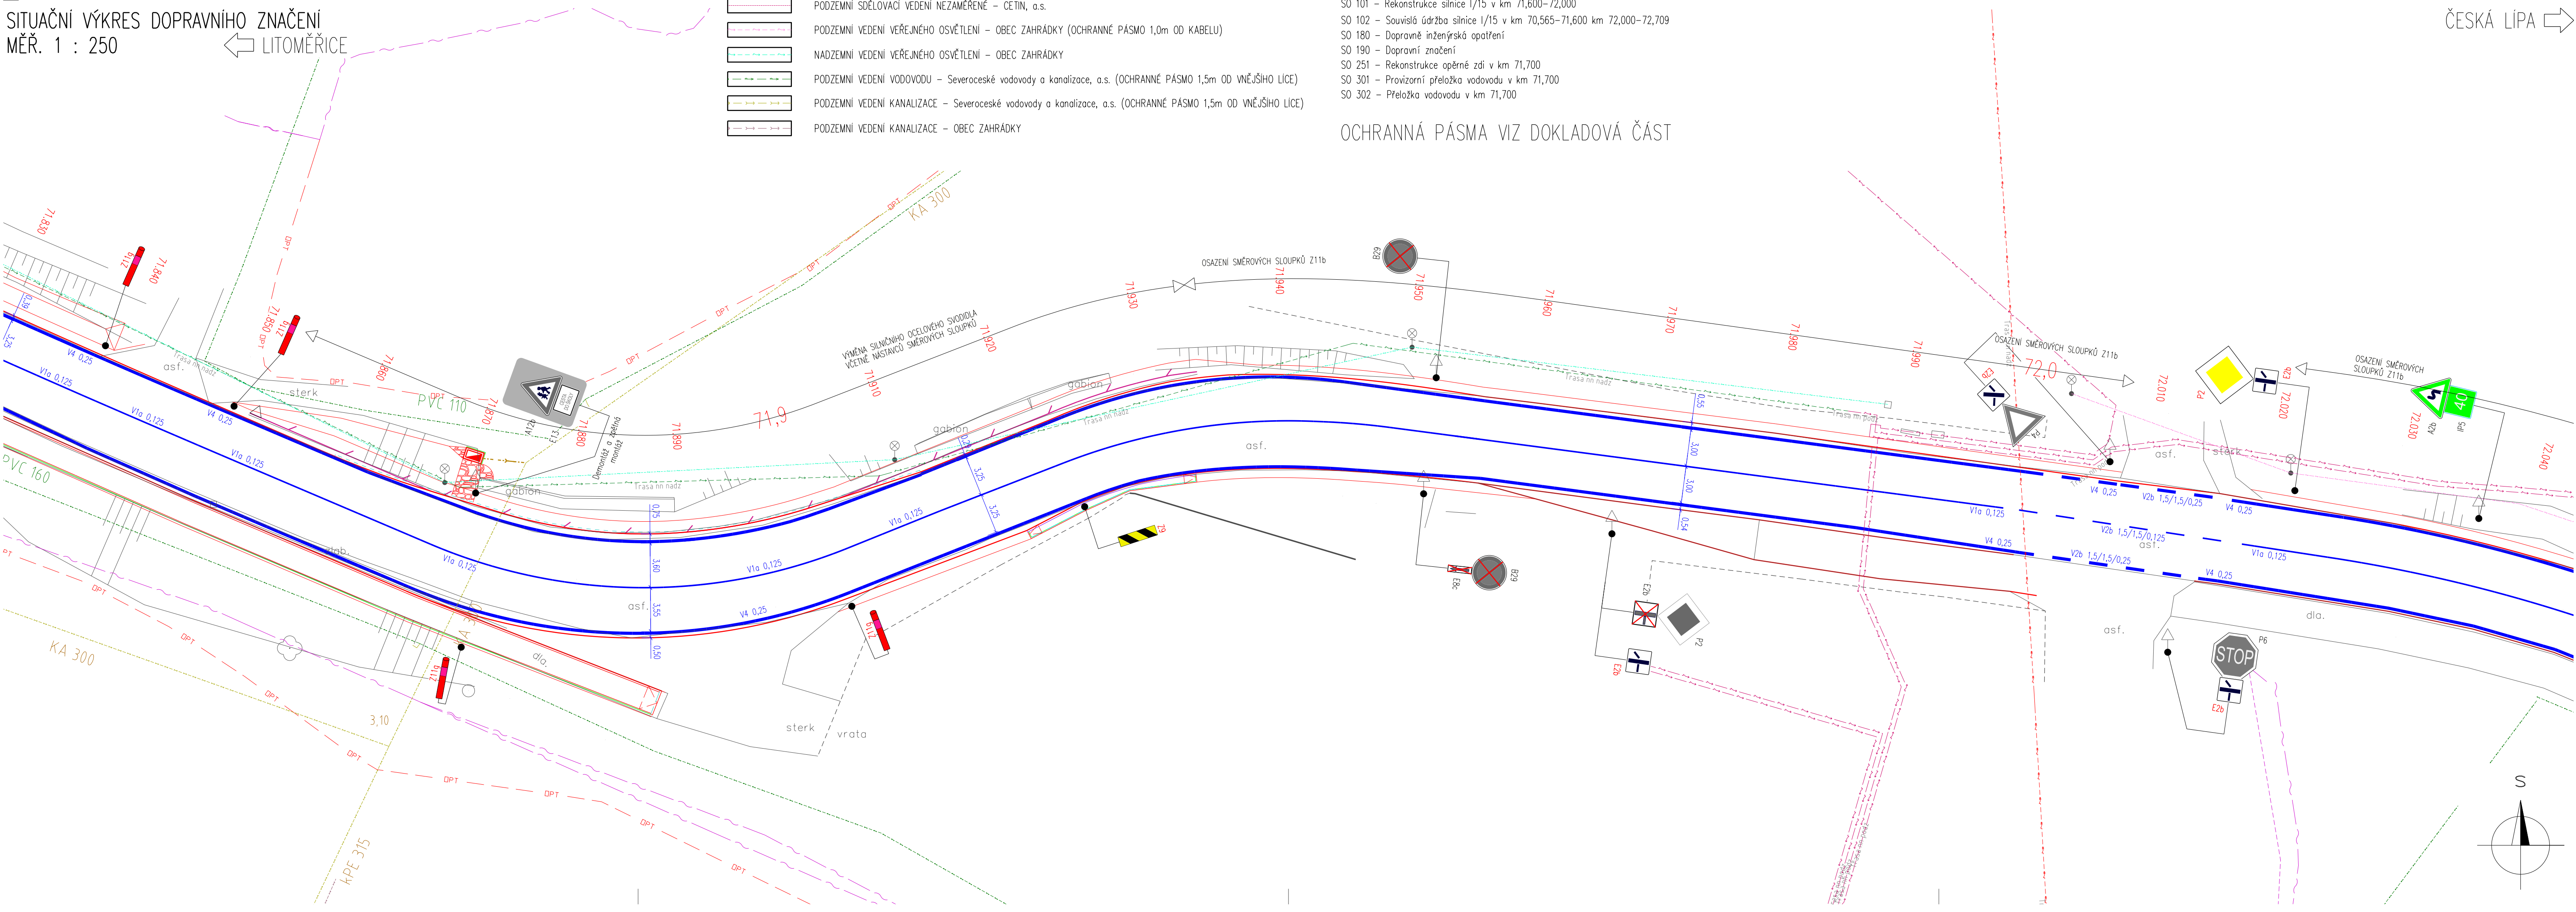

INŽENÝRSKÉ SÍTĚ

- NADZEMNÍ VEDENÍ VN – ČEZ Distribuce, a.s. (OCHRANNÉ PÁSMO 5,0m OD KABELU)
- PODZEMNÍ VEDENÍ NN – ČEZ Distribuce, a.s. (OCHRANNÉ PÁSMO 1,0m OD KABELU)
- NADZEMNÍ VEDENÍ NN – ČEZ Distribuce, a.s. (BEZ OCHRANNÉHO PÁSMO)
- NADZEMNÍ SĐELOVACÍ VEDENÍ METALICKÉ – CETIN, a.s. (BEZ OCHRANNÉHO PÁSMO)
- PODZEMNÍ SĐELOVACÍ VEDENÍ METALICKÉ – CETIN, a.s. (OCHRANNÉ PÁSMO 1,5m OD KABELU)
- PODZEMNÍ SĐELOVACÍ VEDENÍ OPTICKÉ – CETIN, a.s. (OCHRANNÉ PÁSMO 1,5m OD KABELU)
- PODZEMNÍ SĐELOVACÍ VEDENÍ NEZAMĚŘENÉ – CETIN, a.s.
- PODZEMNÍ VEDENÍ VEŘEJNÉHO OSVĚTLENÍ – OBEC ZAHŘADKY (OCHRANNÉ PÁSMO 1,0m OD KABELU)
- NADZEMNÍ VEDENÍ VEŘEJNÉHO OSVĚTLENÍ – OBEC ZAHŘADKY
- PODZEMNÍ VEDENÍ VODOVODU – Severočeské vodovody a kanalizace, a.s. (OCHRANNÉ PÁSMO 1,5m OD VNĚJŠÍHO LÍCE)
- PODZEMNÍ VEDENÍ KANALIZACE – Severočeské vodovody a kanalizace, a.s. (OCHRANNÉ PÁSMO 1,5m OD VNĚJŠÍHO LÍCE)
- PODZEMNÍ VEDENÍ KANALIZACE – OBEC ZAHŘADKY

- PODZEMNÍ VEDENÍ SĐELOVACÍ – ČD-Telematika a.s.
- PODZEMNÍ VEDENÍ ZABŽAŘ – Správa železnice, státní organizace
- PODZEMNÍ VEDENÍ NN – Správa železnice, státní organizace

LEGENDA:

- SDZ STÁVAJÍCÍ
- SDZ NÁVRH
- SDZ VÝMĚNA
- NOVÉ VODOROVNÉ DOPRAVNÍ ZNAČENÍ

SEZNAM STAVEBNÍCH OBJEKTŮ

- SO 101 – Rekonstrukce silnice I/15 v km 71,600-72,000
- SO 102 – Souvislá údržba silnice I/15 v km 70,565-71,600 km 72,000-72,709
- SO 180 – Dopravní inženýrská opatření
- SO 190 – Dopravní značení
- SO 251 – Rekonstrukce opěrné zdi v km 71,700
- SO 301 – Provozování přeložka vodovodu v km 71,700
- SO 302 – Přeložka vodovodu v km 71,700

OCHRANNÁ PÁSMO VIZ DOKLADOVÁ ČÁST

Revize:	Pops změny	Datum	Podpis

Investor:	Ředitelství silnic a dálnic s. p. Správa Liberec Zeyerova 1310/2, 460 55 Liberec 1	Razítko
		Kontroloval
		Datum
		Podpis

Technický dozor:	IPSUM CZ s.r.o. Olšanská 2643/1a, 130 00 Praha 3	Razítko
		Kontroloval
		Datum
		Podpis

Zhotovitel:	SaM silnice a mosty a.s. Máchova 1129, 470 01 Česká Lípa	Razítko
		Kontroloval
		Datum
		Podpis

Souřadnicový systém S-JTSK, Výškový systém Bpv

IMCZ I spol. s r.o.		IMCZ, spol. s r.o. Riegrova 196/8, 278 01 Kralupy nad Vltavou Tel.: +420 734 607 456 Email: imcz@imcz.cz	
Zodpovědný projektant Ing. Jan LAHODA Podpis: <i>lahoda</i>		Áno I/15 Zahrádky souvislá údržba km 70,565 - 72,709	
Výpracovník Ing. Jan LAHODA Podpis: <i>lahoda</i> Stupeň: RDS		Část Část 4 - SO 190 - Dopravní značení	
Datum 05/2025		Příloha	
Formát 10 x A4		Situace dopravního značení - 4. část	
Měřítko 1:250		Číslo 4.2.4	