


SITUAČNÍ VÝKRES DOPRAVNÍHO ZNAČENÍ
MĚŘ. 1 : 250

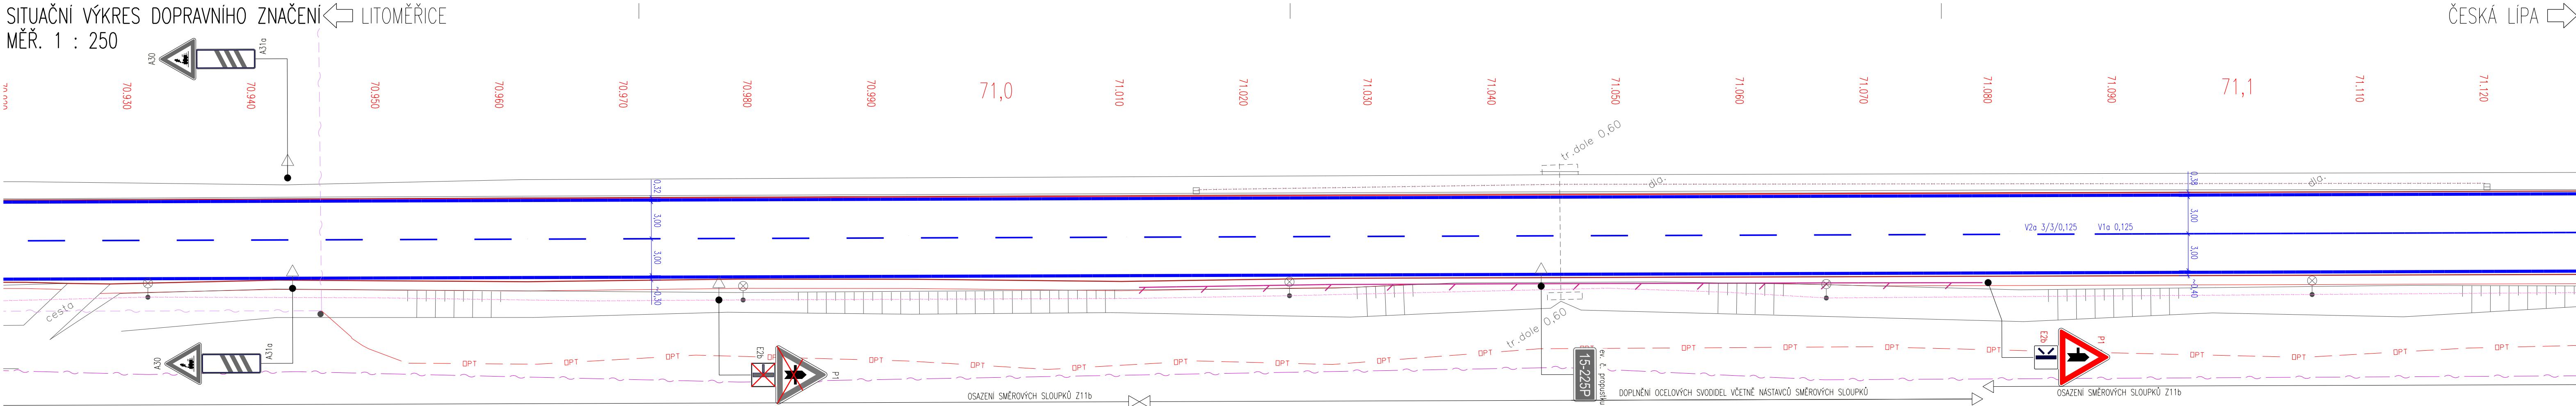

INŽENÝRSKÉ SÍŤ

- NADZEMNÍ VEDENÍ VN – ČEZ Distribuce, a.s. (OCHRANNÉ PÁSMO 5,0m OD KABELU)
- PODZEMNÍ VEDENÍ NN – ČEZ Distribuce, a.s. (OCHRANNÉ PÁSMO 1,0m OD KABELU)
- NADZEMNÍ VEDENÍ NN – ČEZ Distribuce, a.s. (BEZ OCHRANNÉHO PÁSMO)
- NADZEMNÍ SDĚLOVACÍ VEDENÍ METALICKÉ – CETIN, a.s. (BEZ OCHRANNÉHO PÁSMO)
- PODZEMNÍ SDĚLOVACÍ VEDENÍ METALICKÉ – CETIN, a.s. (OCHRANNÉ PÁSMO 1,5m OD KABELU)
- PODZEMNÍ SDĚLOVACÍ VEDENÍ OPTICKÉ – CETIN, a.s. (OCHRANNÉ PÁSMO 1,5m OD KABELU)
- PODZEMNÍ SDĚLOVACÍ VEDENÍ NEZAMĚŘENÉ – CETIN, a.s.
- PODZEMNÍ VEDENÍ VĚŘEJNÉHO OSVĚTLENÍ – OBEC ZAHRÁDKY (OCHRANNÉ PÁSMO 1,0m OD KABELU)
- NADZEMNÍ VEDENÍ VĚŘEJNÉHO OSVĚTLENÍ – OBEC ZAHRÁDKY
- PODZEMNÍ VEDENÍ VODOVODU – Severočeské vodovody a kanalizace, a.s. (OCHRANNÉ PÁSMO 1,5m OD VNĚJŠÍHO LICE)
- PODZEMNÍ VEDENÍ KANALIZACE – Severočeské vodovody a kanalizace, a.s. (OCHRANNÉ PÁSMO 1,5m OD VNĚJŠÍHO LICE)
- PODZEMNÍ VEDENÍ KANALIZACE – OBEC ZAHRÁDKY

- PODZEMNÍ VEDENÍ SDĚLOVACÍ – ČD-Telematika a.s.
- PODZEMNÍ VEDENÍ ZABŽAŘ – Správa železnice, státní organizace
- PODZEMNÍ VEDENÍ NN – Správa železnice, státní organizace

LEGENDA:


- SDZ STÁVAJÍCÍ
- SDZ NÁVRH
- SDZ VÝMĚNA
- NOVÉ VODOROVNÉ DOPRAVNÍ ZNAČENÍ

SEZNAM STAVEBNÍCH OBJEKTŮ

- SO 101 – Rekonstrukce silnice 1/15 v km 71,600–72,000
- SO 102 – Souvislá údržba silnice 1/15 v km 70,565–71,600 km 72,000–72,709
- SO 180 – Dopravní inženýrská opatření
- SO 190 – Dopravní značení
- SO 251 – Rekonstrukce opěrné zdi v km 71,700
- SO 301 – Provizorní přeložka vodovodu v km 71,700
- SO 302 – Přeložka vodovodu v km 71,700

OCHRANNÁ PÁSMO VIZ DOKLADOVÁ ČÁST

SITUAČNÍ VÝKRES DOPRAVNÍHO ZNAČENÍ
MĚŘ. 1 : 250

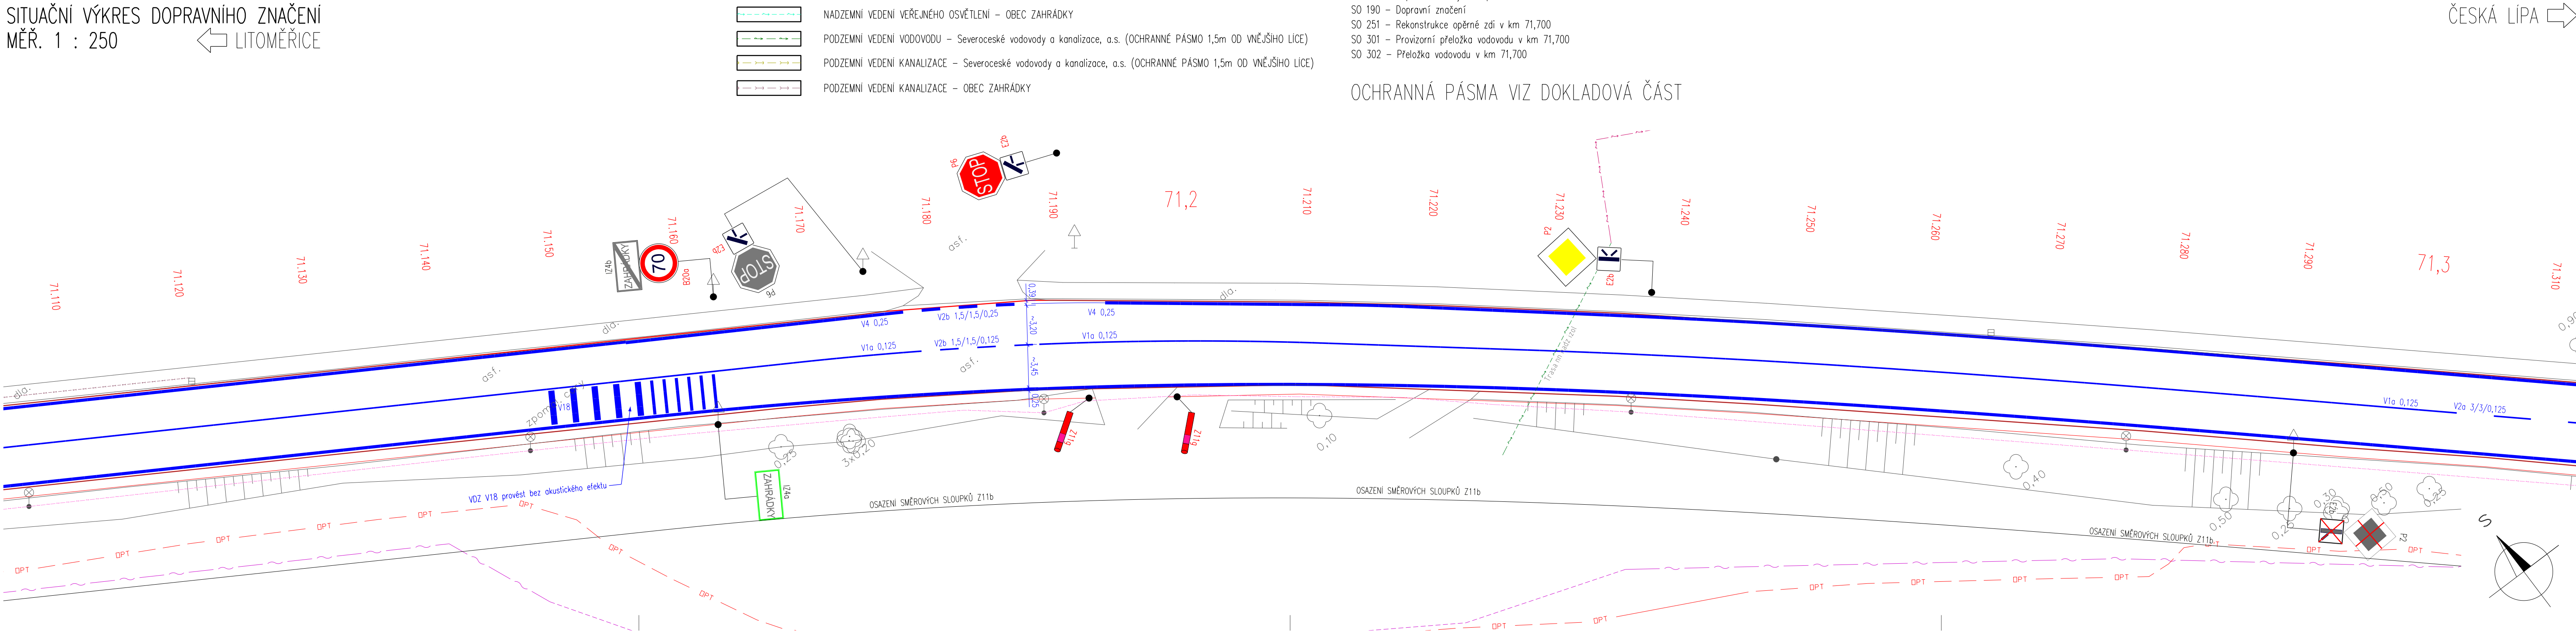

POZNÁMKY:

- PŘED ZAHÁJENÍM VÝSTAVBY ZAJISTI ZHOTOVITEL VYTÝČENÍ A OCHRANU VŠECH INŽENÝRSKÝCH SÍTÍ V MÍSTĚ STAVBY. U STÁVAJÍCÍCH SÍTÍ NENÍ ZNÁMA JEJICH PŘESNÁ HLoubKA, ZAKRESLENA POLOHA JE ORIENTAČNÍ. PŘI PRÁCI OCHRANNÉM PÁSMU JE NUTNÉ POSTUPOVAT V SOULADU S POŽADAVKY SPRÁVCŮ.
- PŘÍLOHA VYCHÁZÍ Z GEODETICKÉHO ZAMĚŘENÍ A STAVU INŽ. SÍTÍ K 12/2022.
- POUŽITÉ KAMENNÉ PRVKY PODLÉHAJÍ SCHVÁLENÍ ZÁSTUPCI ORGÁNU PAMÁTKOVÉ PÉČE A TDI. PRO KAMENNÉ PRVKY ZDI BUDE POUŽIT PÍSKOVEC, PRO DLAŽDĚNÉ PLOCHY BUDE POUŽIT ČEDIČ.
- TVAR VÝKOPU MIMO PAŽENÍ JE ZOBRAZEN ORIENTAČNĚ, VÝKOP BUDE UPRAVEN DLE SKUTEČNÉHO TVARU PŘÍLEHLÉHO TERÉNU NA STAVBĚ.
- PŘED VÝSTAVBOU BUDE ZHOTOVITELEM ZPRACOVÁN HAVARIJNÍ PLÁN A PŘEDLOŽEN KE SCHVÁLENÍ.
- MÍSTA STYKU VOZOVKY S OBRUBNÍKY BUDOU OPATŘENA ZÁLIVKOU Z MODIFIKOVANÉHO ASFALTU.
- VŠECHNY KAMENNÉ DLAŽBY BUDOU VYSPÁROVÁNY CEMENTOVOU MALTOU MIN. MC 25–MX4.
- VŠECHNY ZASYPANÉ BETONOVÉ PLOCHY SE OPATŘÍ NATĚREM ALP+2xALN PROTI ZEMNÍ VLHKOSTI.
- VŠECHNY POVRCHY DOČASNÉHO ZABORU A DALŠÍ POVRCHY TERÉNU DOTČENÉ STAVBOU BUDOU PŘED UVEDENÍM DO PROVOZU UVEDENY DO PŮVODNÍHO STAVU.

V ÚSECÍCH km 70,568 – 71,600 A km 72,000 – 72,709 SE JEDNÁ O SOUVISLOU ÚDRŽBU A OPRAVU.

Revize	Popis změny	Datum	Podpis

Investor:  Ředitelství silnic a dálnic s.p. Správa Liberec Zeyerova 1310/2, 460 55 Liberec 1	Razítko: Kontroloval: Datum: Podpis:
--	---

Technický dozor:  IPSUM CZ s.r.o. Olšanská 2643/1a, 130 00 Praha 3	Razítko: Kontroloval: Datum: Podpis:
---	---

Zhotovitel:  SaM silnice a mosty a.s. Máchova 1129, 470 01 Česká Lípa	Razítko: Kontroloval: Datum: Podpis:
---	---

Souřadnicový systém S-JTSK, Výškový systém Bpv			
 IMCZ, spol. s r.o. Riegrova 196/8, 278 01 Kralupy nad Vltavou Tel.: +420 734 607 456 Email: imcz@imcz.cz		I/15 Zahrádky souvislá údržba km 70,565 - 72,709	
Zodpovědný projektant: Ing. Jan LAHODA Podpis: Ing. Jan LAHODA Stupeň: RDS Datum: 05/2025 Formát: 10 x A4 Měřítko: 1:250		Část Část 4 - SO 190 - Dopravní značení Příloha Situace dopravního značení - 2. část	Souprava Číslo 4.2.2