



SITUAČNÍ VÝKRES DOPRAVNÍHO ZNAČENÍ
MĚŘ. 1 : 250

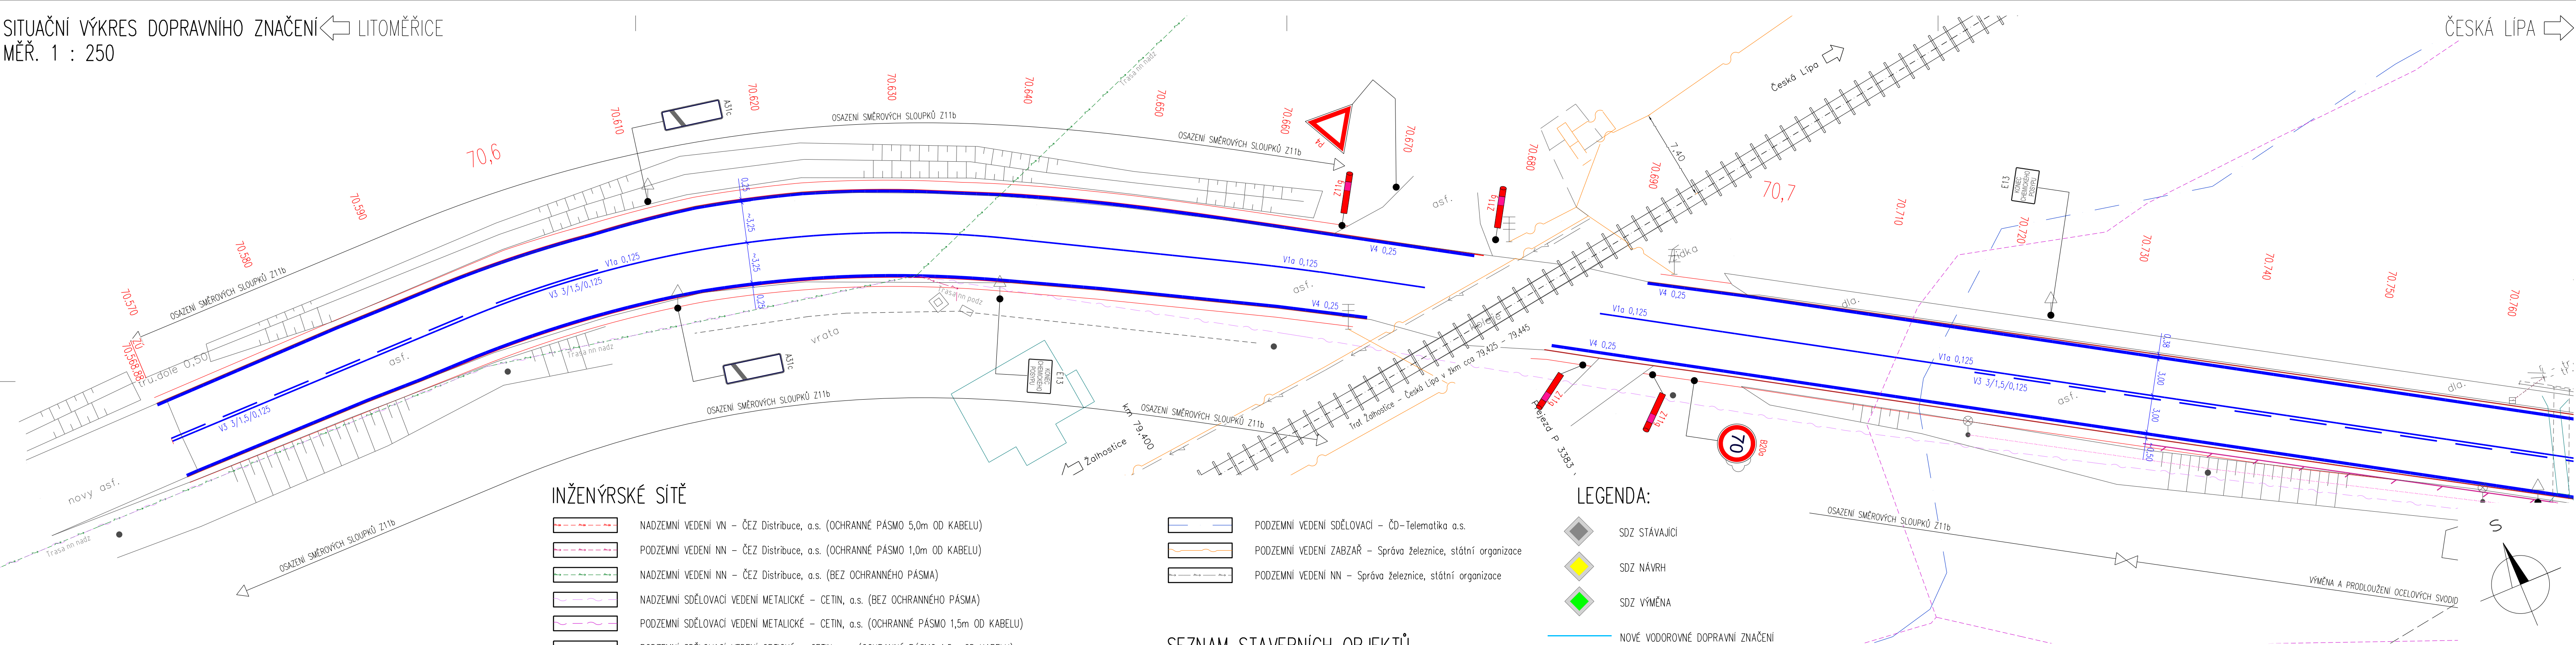

SITUAČNÍ VÝKRES DOPRAVNÍHO ZNAČENÍ
MĚŘ. 1 : 250

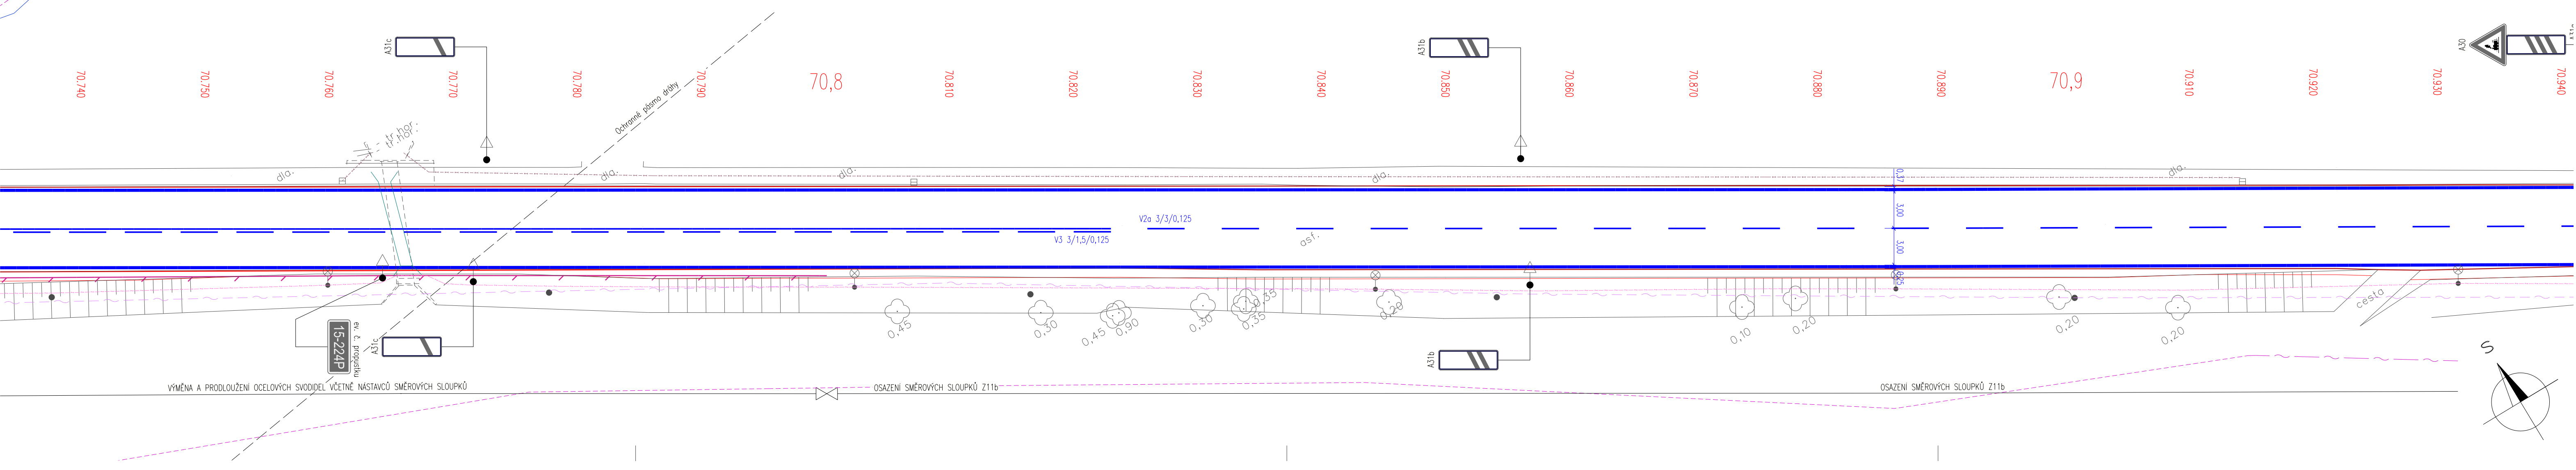

POZNÁMKY:

- PŘED ZAHÁJENÍM VÝSTAVBY ZAJISTI ZHOTOVITEL VYTÝČENÍ A OCHRANU VŠECH INŽENÝRSKÝCH SÍTÍ V MÍSTĚ STAVBY. U STÁVAJÍCÍCH SÍTÍ NENÍ ZNÁMA JEJICH PŘESNÁ HLoubKA, ZAKRESLENA POLOHA JE ORIENTAČNÍ.
- PŘÍLOHA VYCHÁZÍ Z GEODETICKÉHO ZAMĚŘENÍ A STAVU INŽ. SÍTÍ K 12/2022.
- POUŽITÉ KAMENNÉ PRVKY PODLEŽAJÍ SCHVÁLENÍ ZÁSTUPCI ORGÁNU PAMÁTKOVÉ PÉČE A TDI. PRO KAMENNÉ PRVKY ZDI BUDE POUŽIT PÍSKOVEC, PRO DLÁŽDĚNÉ PLOCHY BUDE POUŽIT ČEDIČ.
- TVAR VÝKOPU MIMO PAŽENÍ JE ZOBRAZEN ORIENTAČNĚ, VÝKOP BUDE UPRAVEN DLE SKUTEČNÉHO TVARU PŘÍLEHLÉHO TERÉNU NA STAVBĚ.
- PŘED VÝSTAVBOU BUDE ZHOTOVITELEM ZPRACOVÁN HAVARIJNÍ PLÁN A PŘEDLOŽEN KE SCHVÁLENÍ.
- MÍSTA STYKU VOZOVKY S OBRUBNÍKY BUDOU OPATŘENA ŽALVÍNKOU Z MODIFIKOVANÉHO ASFALTU.
- VŠECHNY KAMENNÉ DLÁŽBY BUDOU VYSPAROVÁNY CEMENTOVOU MALTOU MIN. MC 25-MX4.
- VŠECHNY ZASYPANÉ BETONOVÉ PLOCHY SE OPATŘÍ NATĚREM ALP+2XALN PROTI ZEMNÍ VLHKOSTI.
- VŠECHNY POVRCHY DOČASNÉHO ZABORU A DALŠÍ POVRCHY TERÉNU DOTČENÉ STAVBOU BUDOU PŘED UVEDENÍM DO PROVOZU UVEDENY DO PŮVODNÍHO STAVU.

V ÚSECÍCH km 70,568 – 71,600 A km 72,000 – 72,709 SE JEDNÁ O SOUVISLOU ÚDRŽBU A OPRAVU.

Revize:	Popis změny:	Datum:	Podpis:

Investor:	Ředitelství silnic a dálnic s. p. Správa Liberec Zeyerova 1310/2, 460 55 Liberec 1	Razítko:
		Kontroloval:
		Datum:
		Podpis:

Technický dozor:	IPSUM CZ s.r.o. Olšanská 2643/1a, 130 00 Praha 3	Razítko:
		Kontroloval:
		Datum:
		Podpis:

Zhotovitel:	S a M silnice a mosty a.s. Máchova 1129, 470 01 Česká Lípa	Razítko:
		Kontroloval:
		Datum:
		Podpis:

Souřadnicový systém S-JTSK, Výškový systém Bpv

IMCZ, spol. s r.o. Riegrova 196/8, 278 01 Kralupy nad Vltavou Tel.: +420 734 607 456 Email: imcz@imcz.cz	
Zodpovědný projektant: Ing. Jan LAHODA Podpis: <i>lahoda</i>	I/15 Zahrádky souvislá údržba km 70,565 - 72,709
Vypracoval: Ing. Jan LAHODA Podpis: <i>lahoda</i>	Část 4 - SO 190 - Dopravní značení
Stupeň: RDS	
Datum: 05/2025	Situace dopravního značení - 1. část
Formát: 10 x A4	
Měřítko: 1:250	

IMCZ, spol. s r.o.	
Číslo: 4.2.1	