
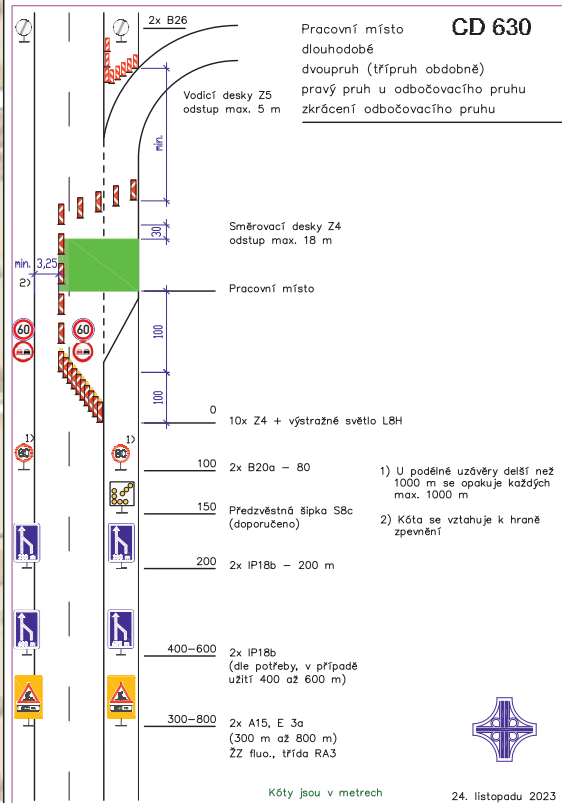


# návrh DIO - oprava protihlukové stěny

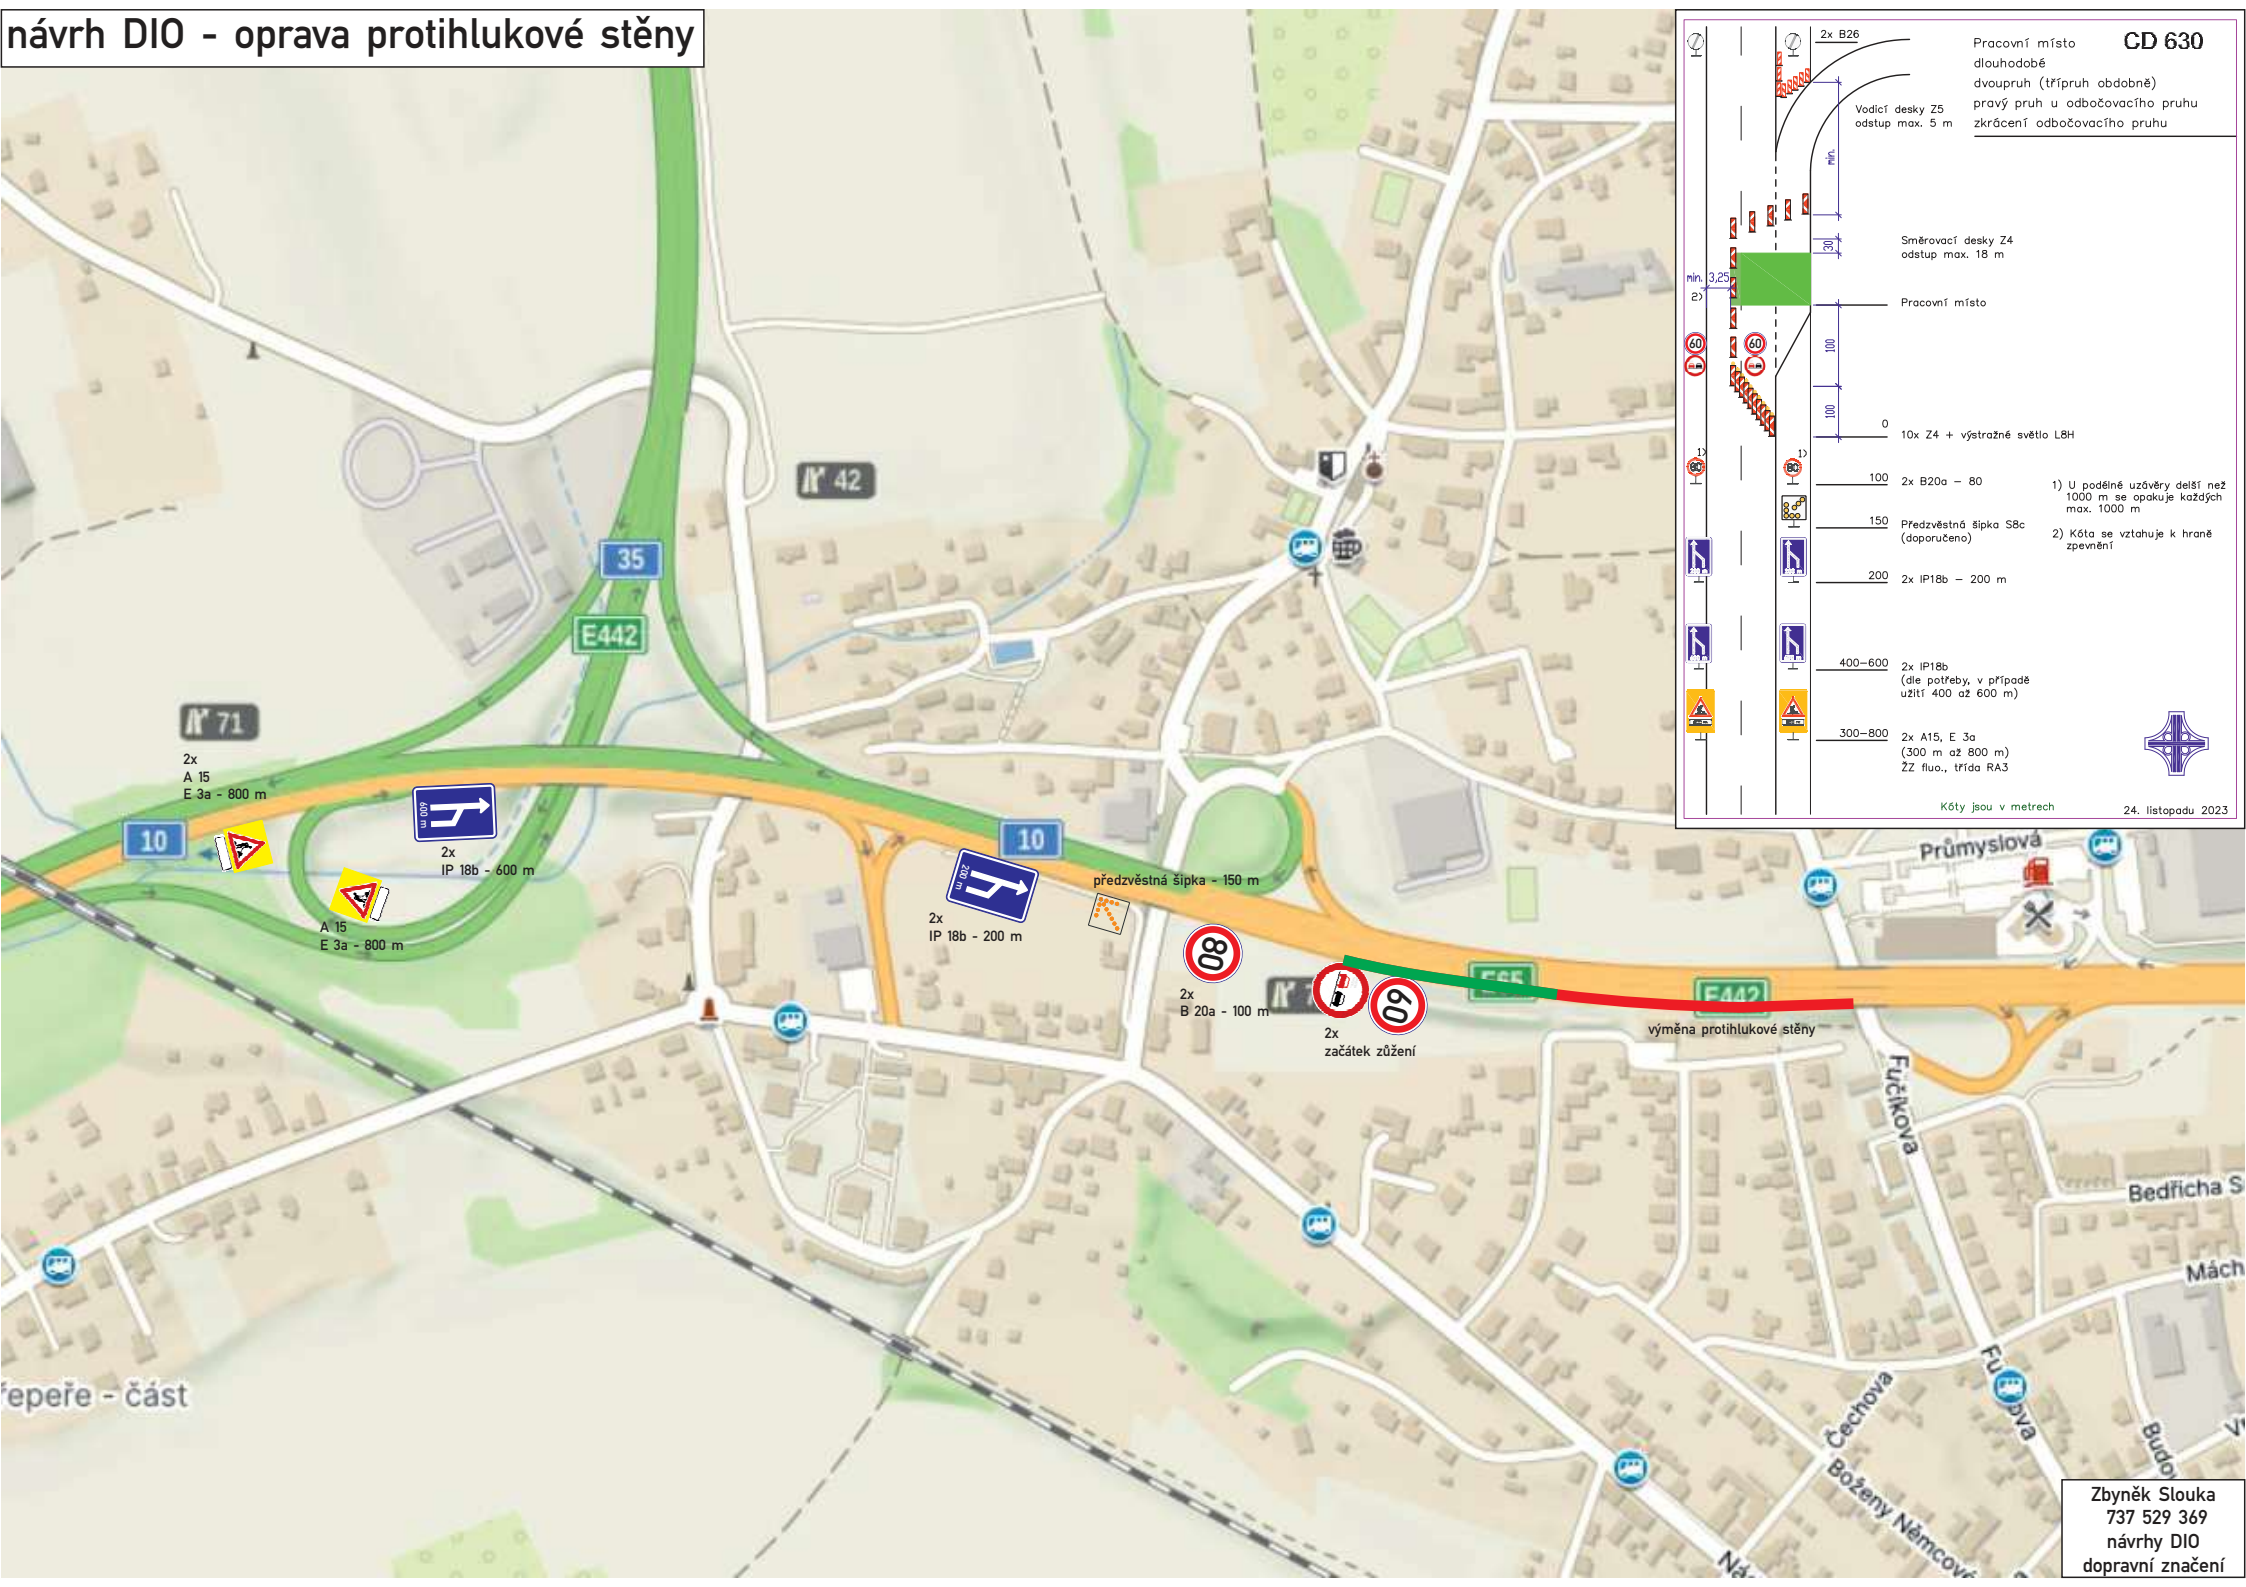

71

2x  
A 15  
E 3a - 800 m

10

2x  
IP 18b - 600 m

A 15  
E 3a - 800 m

42

35

E442

10

2x  
IP 18b - 200 m

předvěstná šípka - 150 m

2x  
B 20a - 100 m

2x  
začátek zúžení

výměna protihlukové stěny

Průmyslová

Fučíkova

Bedřicha S

Mách

Čechova

Fučíkova

Budo

Zbyněk Slouka  
737 529 369  
návrhy DIO  
dopravní značení