
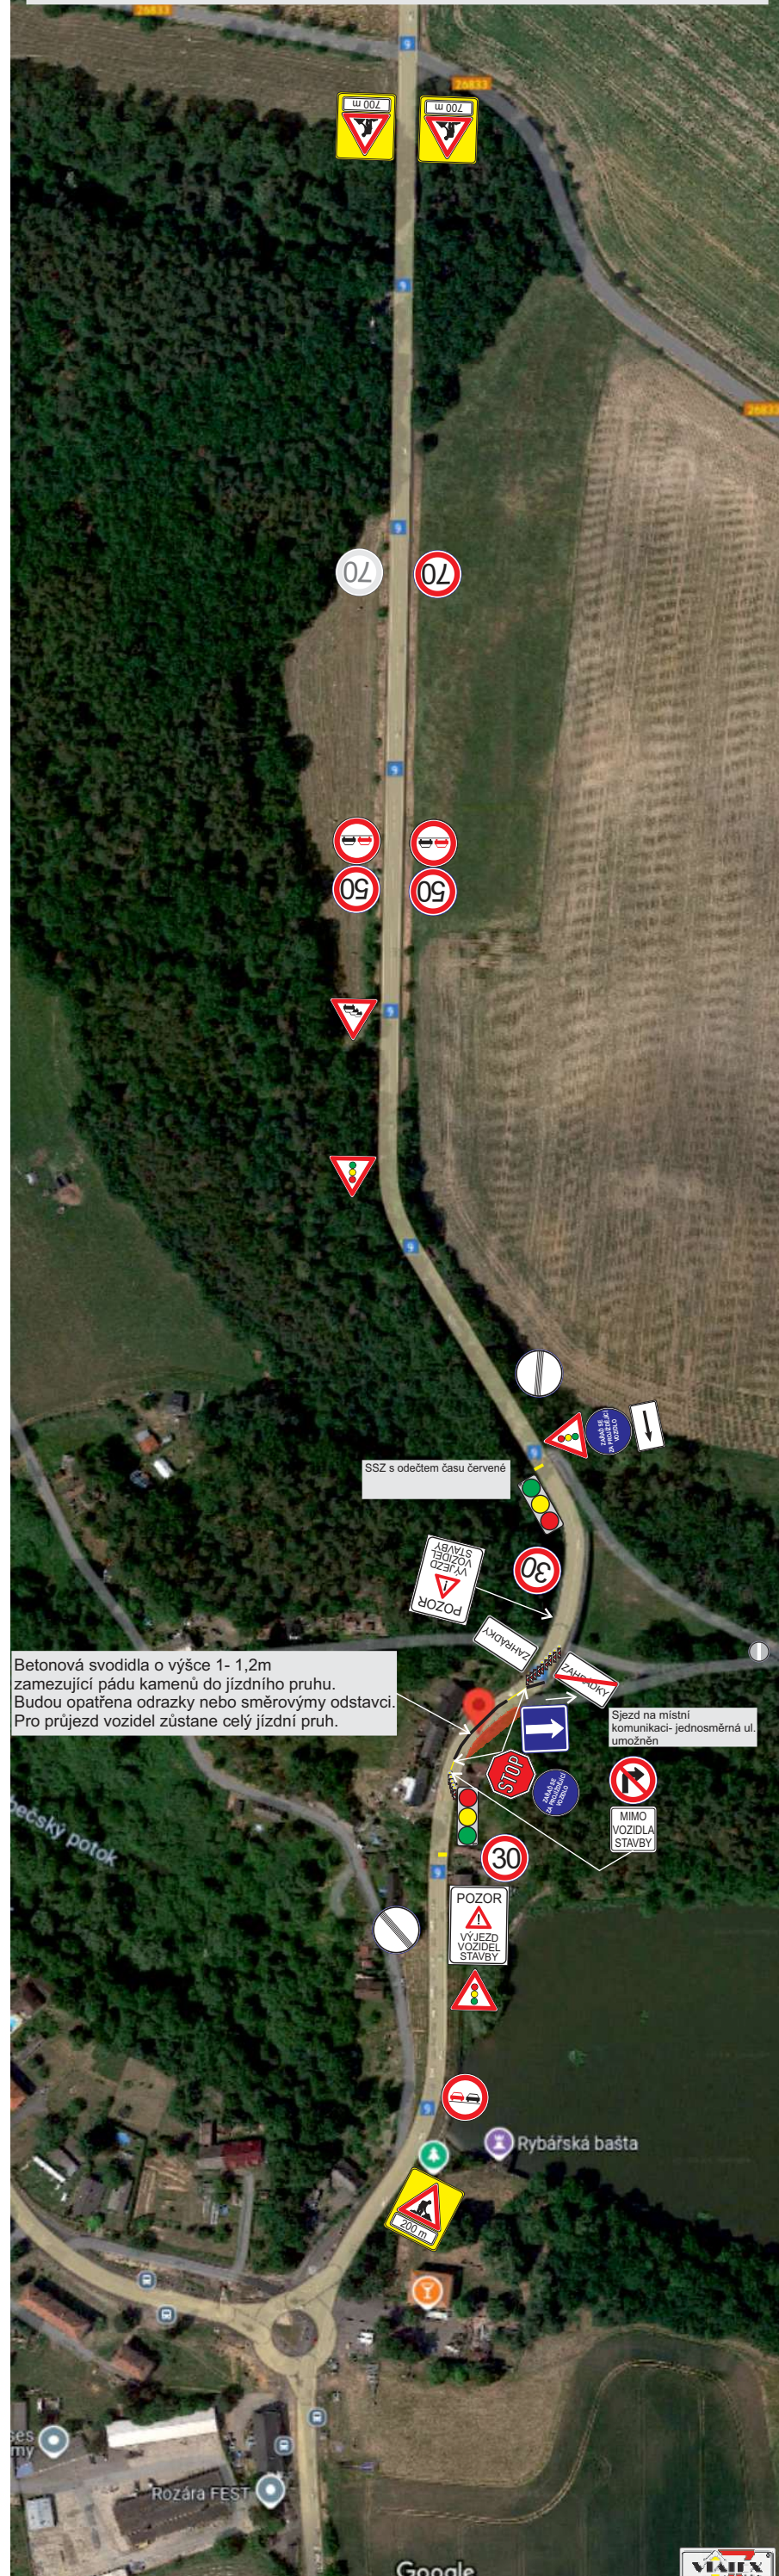
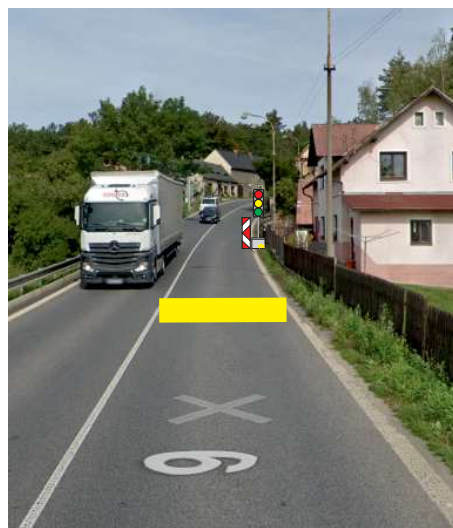


Zahrádky I/9- zajištění stability svahu Zahrádky u České Lípy

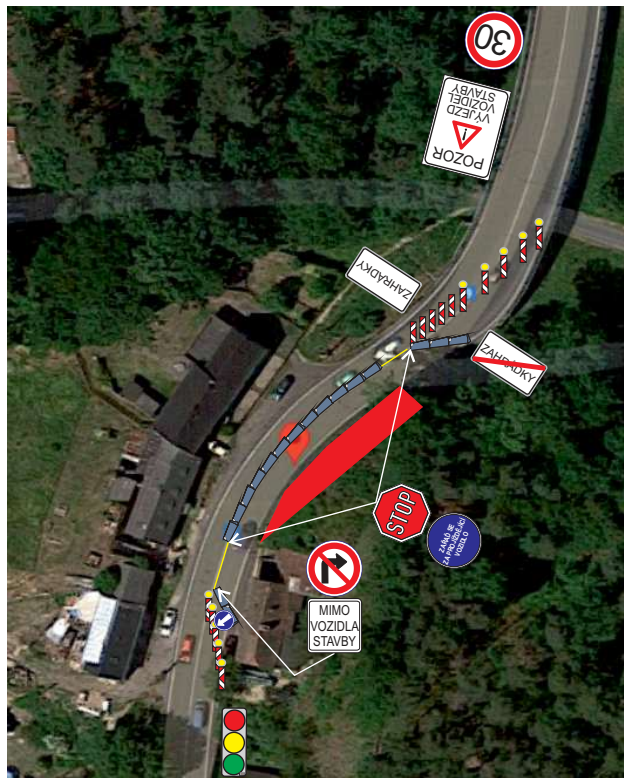

Betonová svodidla o výšce 1- 1,2m zamezující pádu kamenů do jízdního pruhu. Budou opatřena odrazky nebo směrovými odstavci. Pro průjezd vozidel zůstane celý jízdní pruh.

Sjezd na místní komunikaci- jednosměrná ul. umožněn

SSZ s odečtem času červené