

uzavírka 14 dní
7:00 - 17:00 hod.

uzavírka detail 2.


uzavírka detail 1.

uzavírka detail 3.

výstražné světlo S7 typ 4

JEŘMANICE

detail 1.

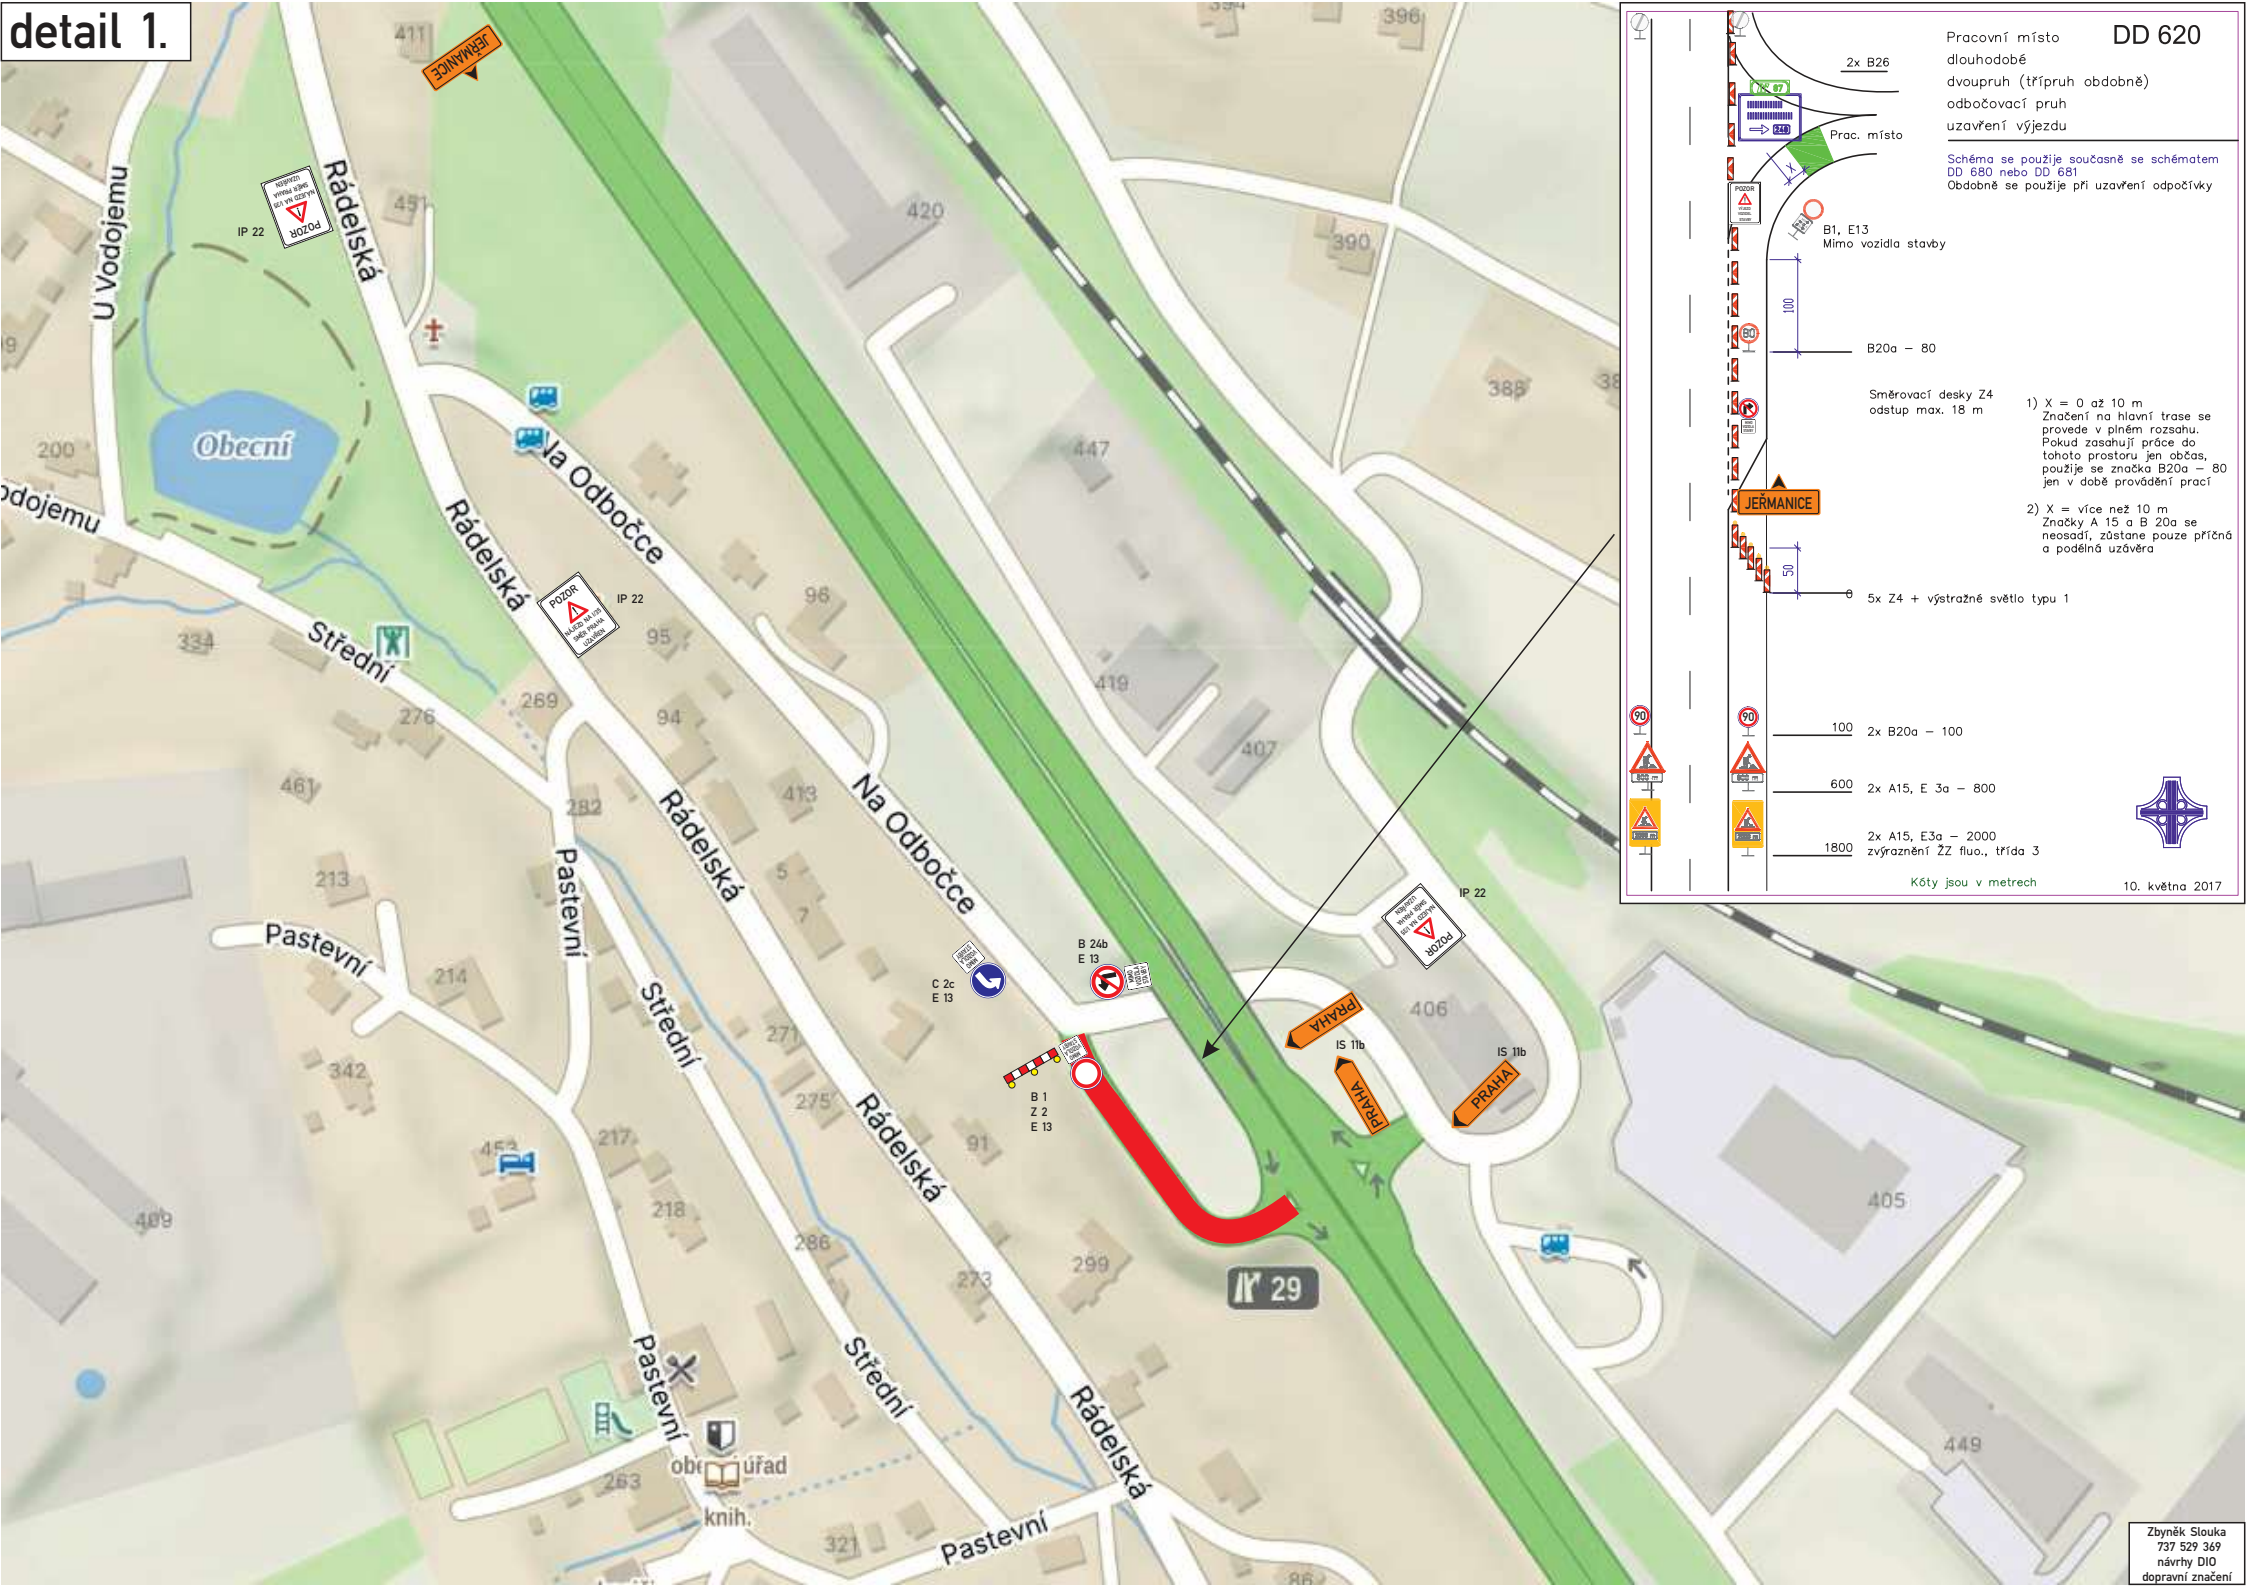

Pracovní místo DD 620
 dlouhodobé
 dvoupruh (třípruh obdobně)
 odbočovací pruh
 uzavření výjezdu

Schéma se použije současně se schématem DD 680 nebo DD 681
 Obdobně se použije při uzavření odpočívky

B1, E13
 Mimo vozidla stavby

100
 B20a - 80

Směrovací desky Z4
 odstup max. 18 m

1) X = 0 až 10 m
 Značení na hlavní trase se provede v plném rozsahu.
 Pokud zasahují práce do tohoto prostoru jen občas, použije se značka B20a - 80 jen v době provádění prací

2) X = více než 10 m
 Značky A 15 a B 20a se neosadí, zůstane pouze příčná a podélná uzávěra

5x Z4 + výstražné světlo typu 1


70
 100 2x B20a - 100

600 2x A15, E 3a - 800

1800 2x A15, E3a - 2000 zvýraznění ZZ fluo., třída 3

Kčty jsou v metrech

10. května 2017

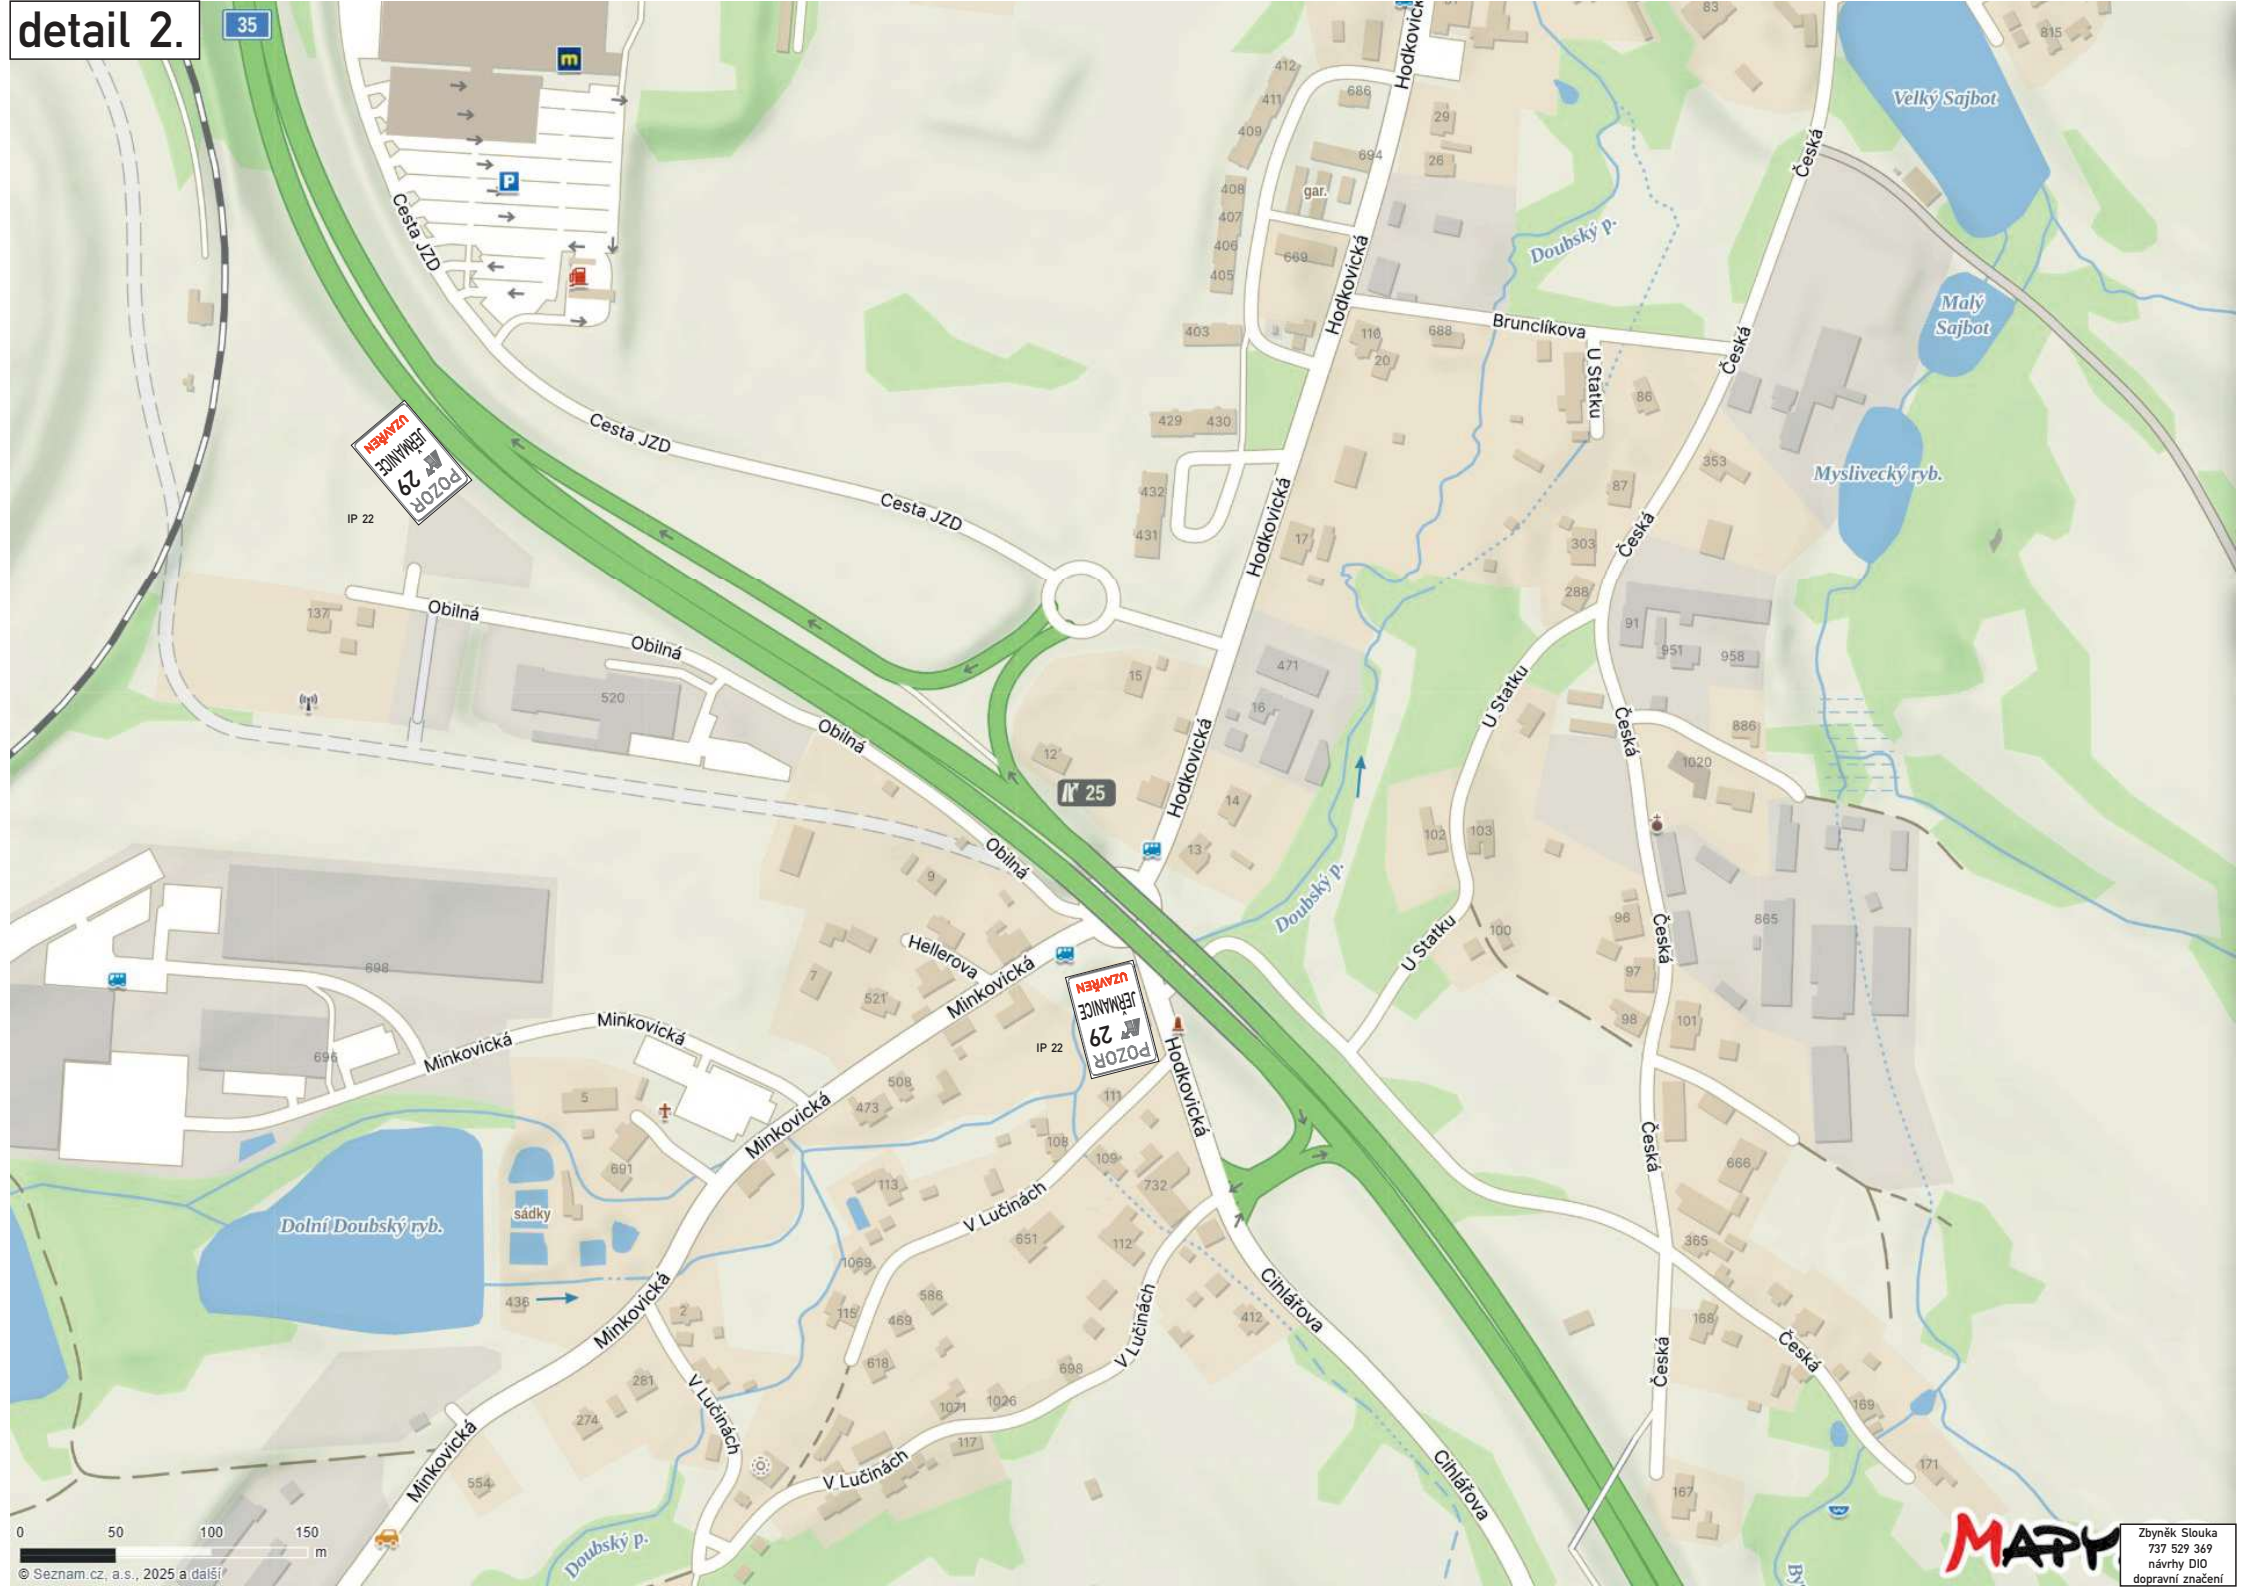

POZOR
 ÚZKÝ PŘELOH
 6,2m

25

POZOR
 ÚZKÝ PŘELOH
 2,9m

detail 3.

