


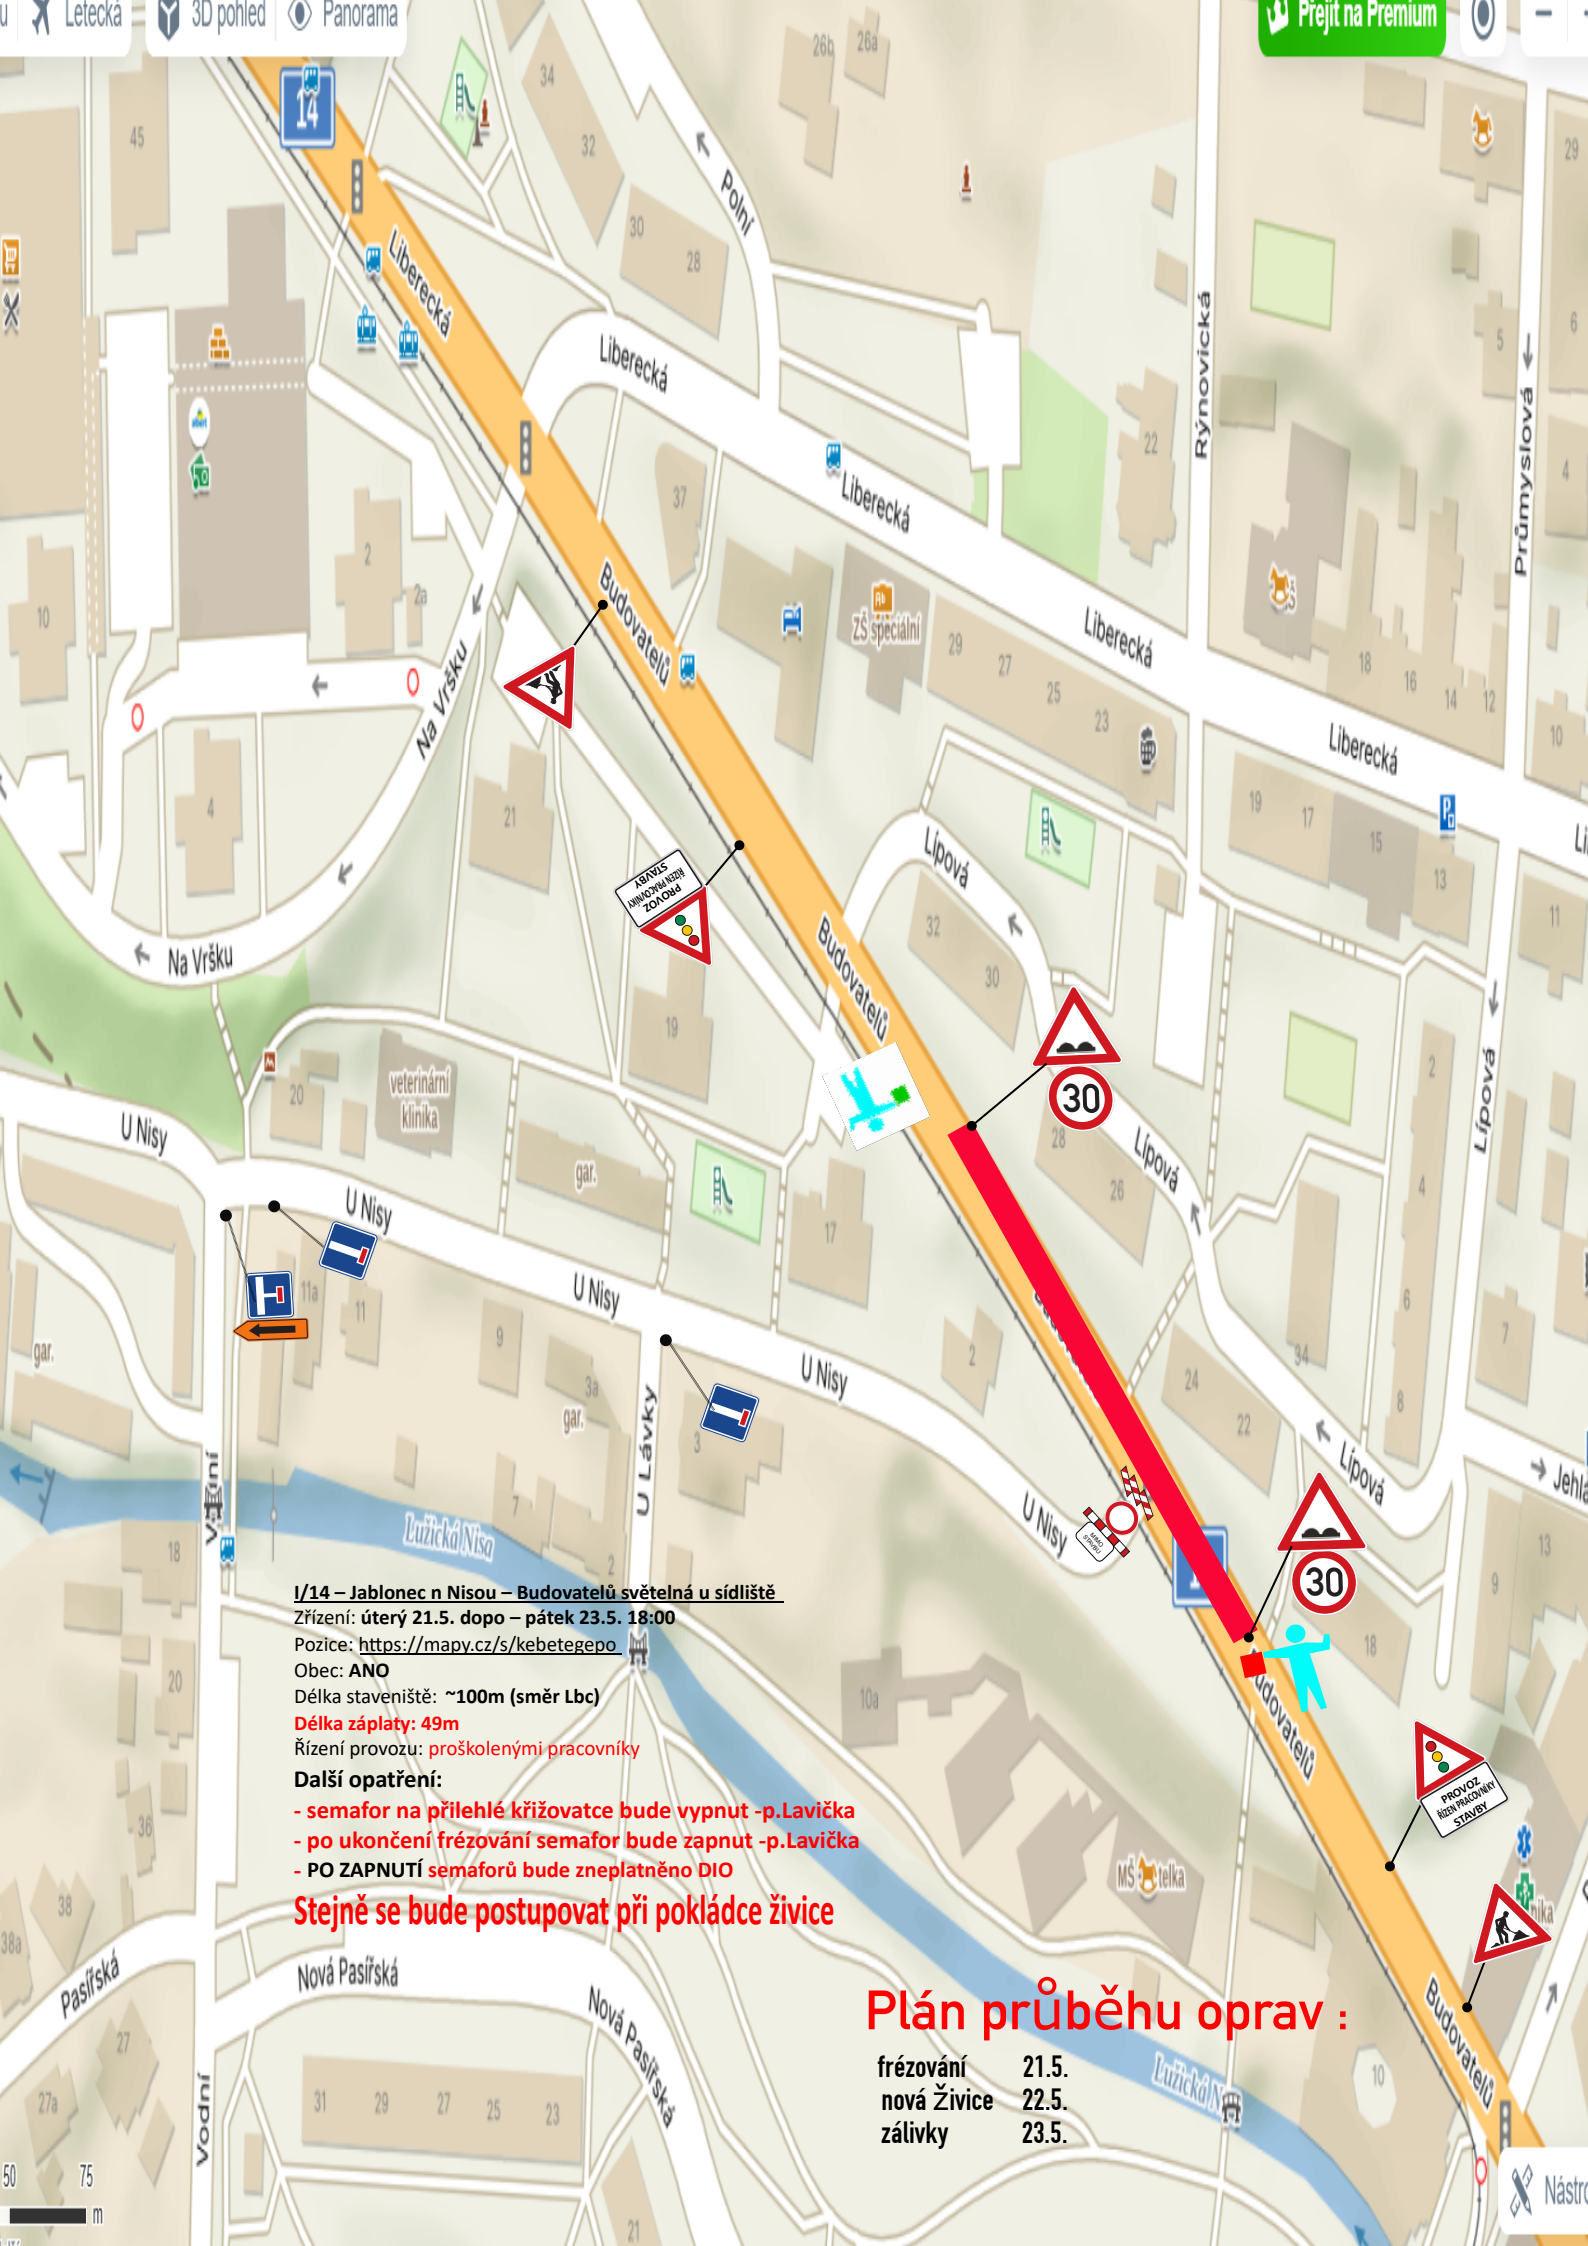

I/14 – Jablonec n Nisou – Budovatelů světelná u sídliště

Zřízení: úterý 21.5. dopo – pátek 23.5. 18:00

Pozice: <https://mapy.cz/s/kebetegepo>

Obec: ANO

Délka staveniště: ~100m (směr Lbc)

Délka záplaty: 49m

Řízení provozu: proškolenými pracovníky

Další opatření:

- semafor na přilehlé křižovatce bude vypnut -p.Lavička
- po ukončení frézování semafor bude zapnut -p.Lavička
- PO ZAPNUTÍ semaforů bude zneplatněno DIO

Stejně se bude postupovat při pokládce živice

Plán průběhu oprav :

frézování	21.5.
nová Živice	22.5.
zálivky	23.5.