



C. Situační výkres ulice Hlavní – I. etapa
SCHÉMA B/6

Popis prováděných prací:
délka chodníku 84 m, šířka proměnná 1,5 m, celková plocha 126 m²
zemní práce: odkopávky stávajícího povrchu do 30 cm s odvozem na skládku, úprava pláň se zhuštěním, demontáž zábradlí v délce 6 m nadezděni římsy propustku z řádkového zdiva kamenného do budoucí nivelety chodníku a zpětná montáž zábradlí.
Silniční obrubníky jsou bez úprav.
osazení zahradních obrubníků do betonu C 12/15 s nášlapnou hranou 60 mm od nivelety chodníku na vnější straně
podkladní vrstva ze štěrku 0–32 mm v tl. 200 mm
zámková dlažba šedá v tl. 60 mm, 200x100 (obdélník) do ložné vrstvy z kameniva 4–8 mm a napojení do stávajících zpevněných ploch, nástupní místo autobusové zastávky bude z červeně reliéfní ZD
odvodnění chodníku zůstává stávající s příčným spádem 1,5 % do vozovky
DIO dle TP 66 schéma B6

Objednatel: MĚSTO SMRŽOVKA, náměstí T. G. Masaryka 600, 468 51 Smržovka	
Obec: Smržovka	k.ú. Smržovka, p.pč. 2358/11,2358/1
Kraj: Liberecký	
SMRŽOVKA chodníky a parkoviště 2025	
ul. Hlavní I/14 od čp. 703 Hotel I+M – čp. 948 I. etapa	
SITUAČNÍ VÝKRES ŠIRŠÍCH VZTAHŮ	
Vypracoval: Petr Löffler	
Tel: 602 553 139, E-mail: petr.loffler@smrzovka.cz	
Datum 11/2024	Část: C 1
číslo zakázky: 7/2024	Příloha: 4
stupeň: DSP + PDPS	Měřítko: 1:5000




Priloha č. 4
Stavovské ve smyslu ustanovení § 25/1 z.č. 18/1997 Sb., § 77/2000 Sb.

do: npor. Bc. Roman Šustek, DIS.
z r. por. Ing. Elena Kvícalová

Podpis: /ČJ-20/ 160408-
Platnost omezena
ČJ.KRP-
Odsouhlaseno smrt:

C. Situační výkres ulice Hlavní – II. etapa

SCHEMA B/6

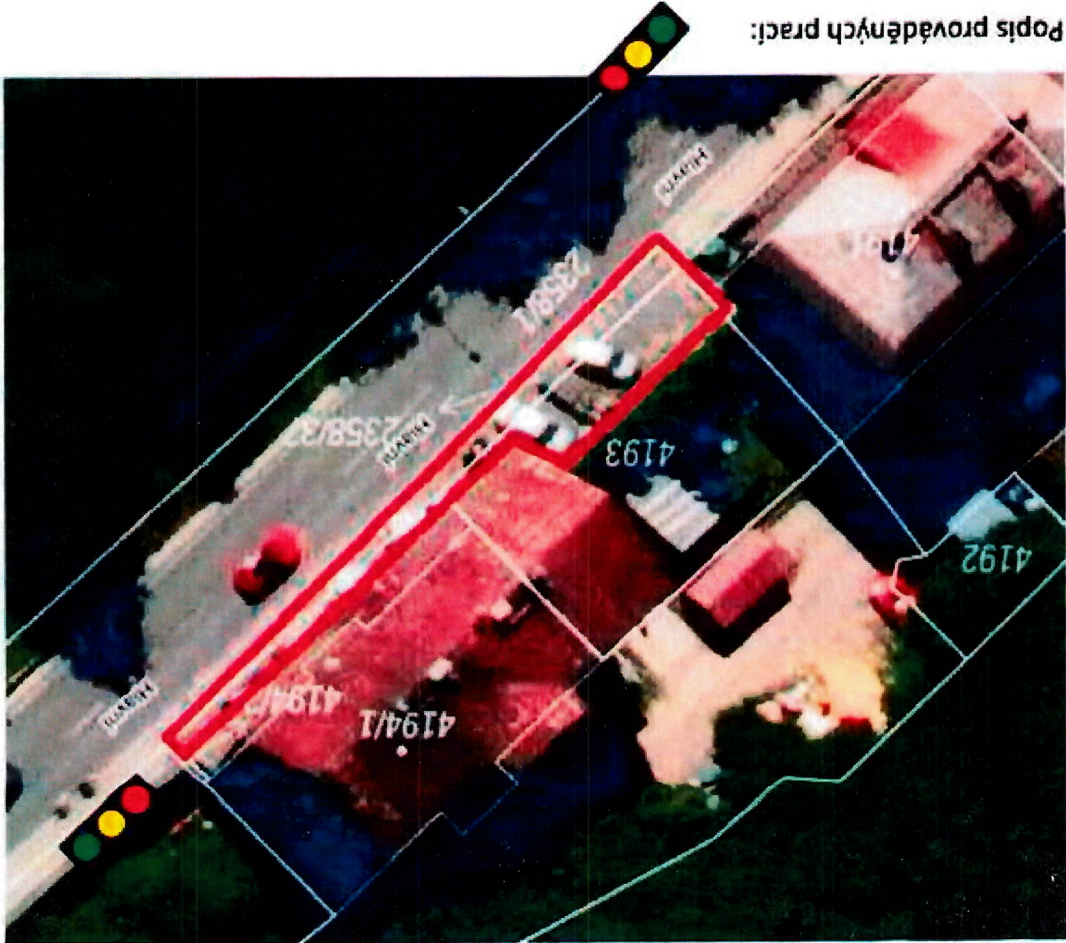

délka chodníku 41 m, šířka průměrná 1,5 m, celková plocha 149 m²

zemní práce: odkopávky stávajícího povrchu do 30 cm s odvozem na skládku, úprava pláň se zhuťněním, napojení dešťového svodu do PVD DN 200 v délce 25 m do stávající UV.

Silniční obrubníky jsou bez úprav. Příčný spád chodníku 1,5 ‰ do vozovky.

Osazení zahradních obrubníků do betonu C 12/15 s nášlapnou hranou 60 mm od nivelety chodníku na vnější straně. Zřízení anglických dvorků před sklepními otvory. Podkl. vr. ze ŠD 0–32 mm v tl. 200 mm ZD šedá v tl. 80 mm, 200x100 (obdélník) do ložné vrstvy z kameniva 4–8 mm a napojení do stávajících zpevněných ploch, podél silničního obrubníku vznikne pruh z ZD v červené barvě

DIO dle TP 66 schéma B6

Objednatel: MĚSTO SMRŽOVKA, náměstí T.G. Masaryka 600, 468 51 Smržovka		Obec: Smržovka		k.ú. Smržovka, ppč.4193, ppč.4194/2 kraj: Liberecký	
SMRŽOVKA chodníky a parkoviště 2025					
ul. Hlavní I/14 čp.690, čp.691 II. etapa					
SITUAČNÍ VÝKRES ŠIRŠÍCH VZTAHŮ					
Vypracoval: Petr Löffler Tel.602 553 139, E-mail: petr.loffler@smrzovka.cz					
Datum 11/2024		číslo zakázky: 7/2024		stupeň: DSP + PDPS	
Část: C 1		Příloha: 5		Měřítko: 1:5000	

C. Situační výkres – ulice Hlavní etapa III. **SCHÉMA B/6**





Popis prováděných prací:

délka chodníku 177 m, šířka proměnná 1,5 m, celková plocha 265,5 m2
zemní práce: odkopávky stávajícího povrchu do 30 cm s odvozem na skládku, úprava pláň se zhuštěním
odstranění poškozených silničních obrubníků 10 m a jejich výměna
osazení zahradních obrubníků do betonu C 12/15 s nášlapnou hranou 60 mm od nivelety chodníku na vnější straně
podkladní vrstva ze štěrku 0-32 mm v tl. 200 mm
zámková dlažba šedá v tl.60 mm, 200x100 (obdélník) do ložné vrstvy z kameniva 4-8 mm a napojení do stávajících zpevněných ploch
odvodnění chodníku zůstává stávající s příčným spádem 1,5 ‰ do vozovky

DIO dle TP 66 schéma B6

Objednatel: MĚSTO SMRŽOVKA, náměstí T.G. Masaryka 600, 468 51 Smržovka		
Obec: Smržovka		k.ú. Smržovka, ppč. 2358/38,2358/1 Kraj: Liberecký
SMRŽOVKA chodníky a parkoviště 2025		
ul. Hlavní I/14 od čp.525 – čp.1424 III. etapa		
SITUAČNÍ VÝKRES ŠIRŠÍCH VZTAHŮ		
Vypřacoval: Petr Löffler Tel.602 553 139, E-mail: petr.loffler@smrzovka.cz		
Datum 11/2024		číslo zakázky: 7/2024
stupeň: DSP + PDPS		Měřítko: 1:5000
Část: C 1		Příloha: 3

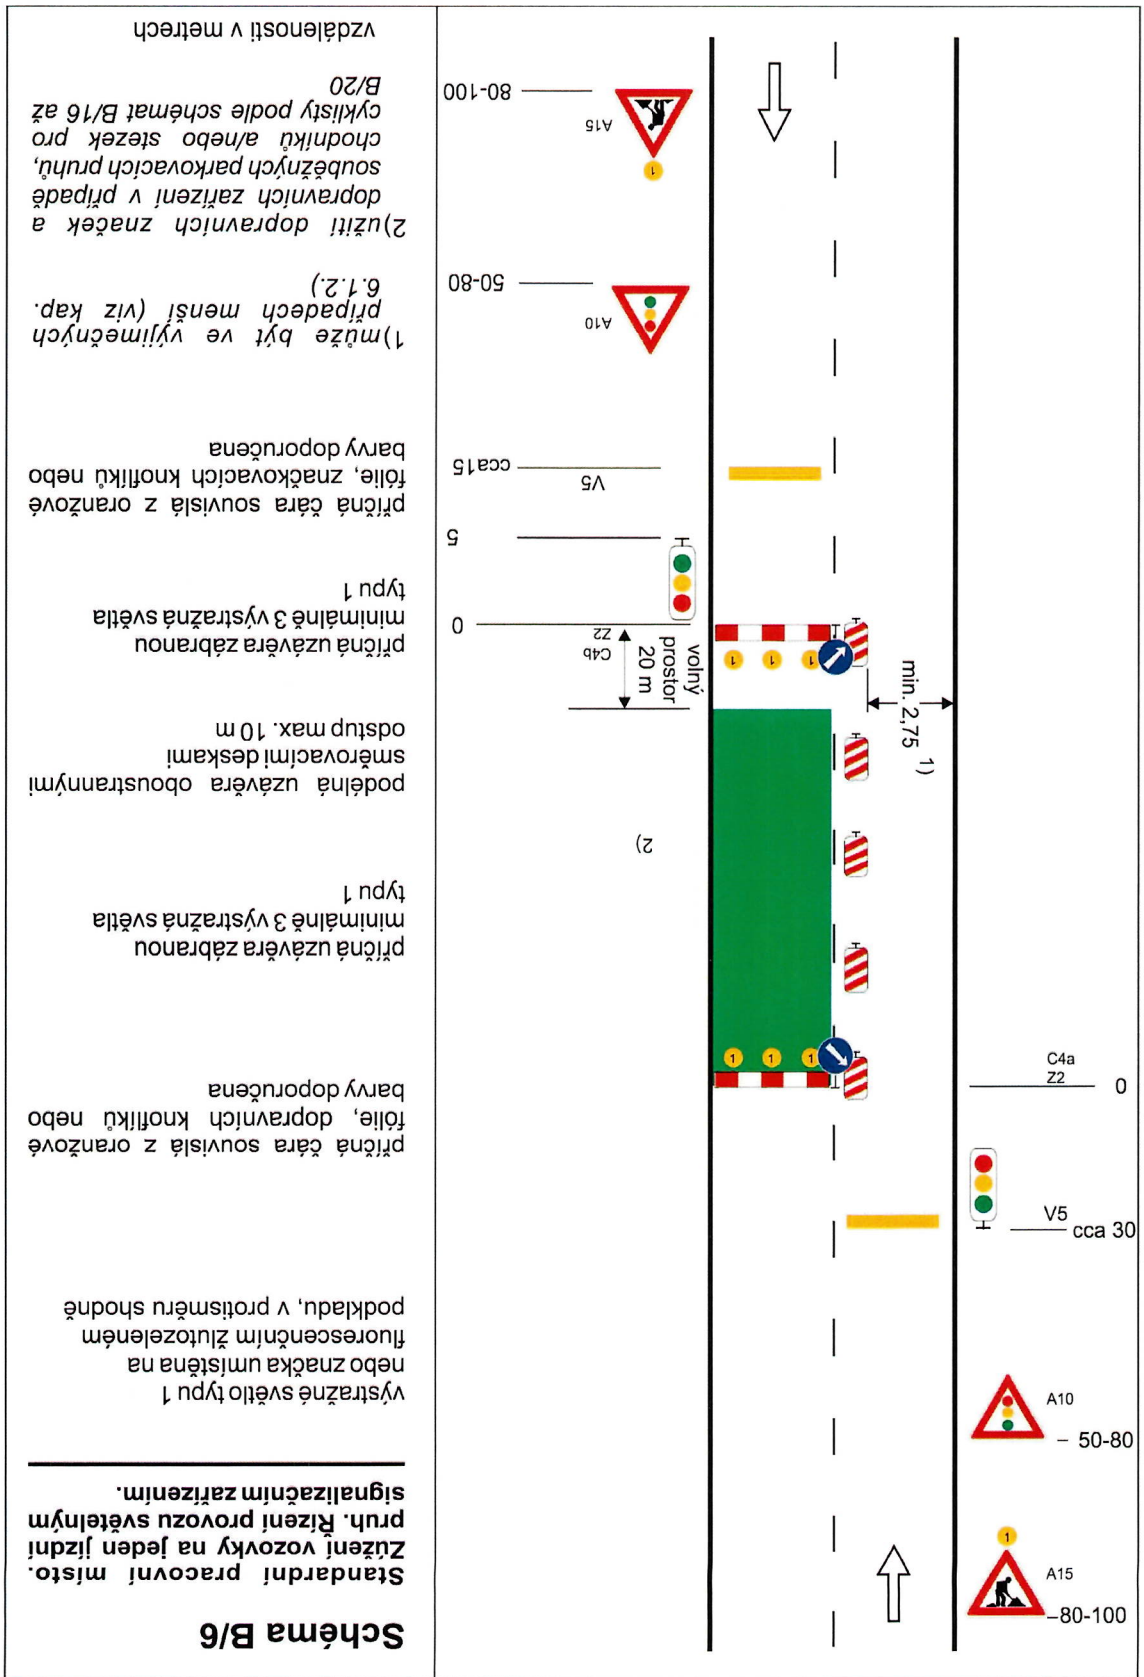

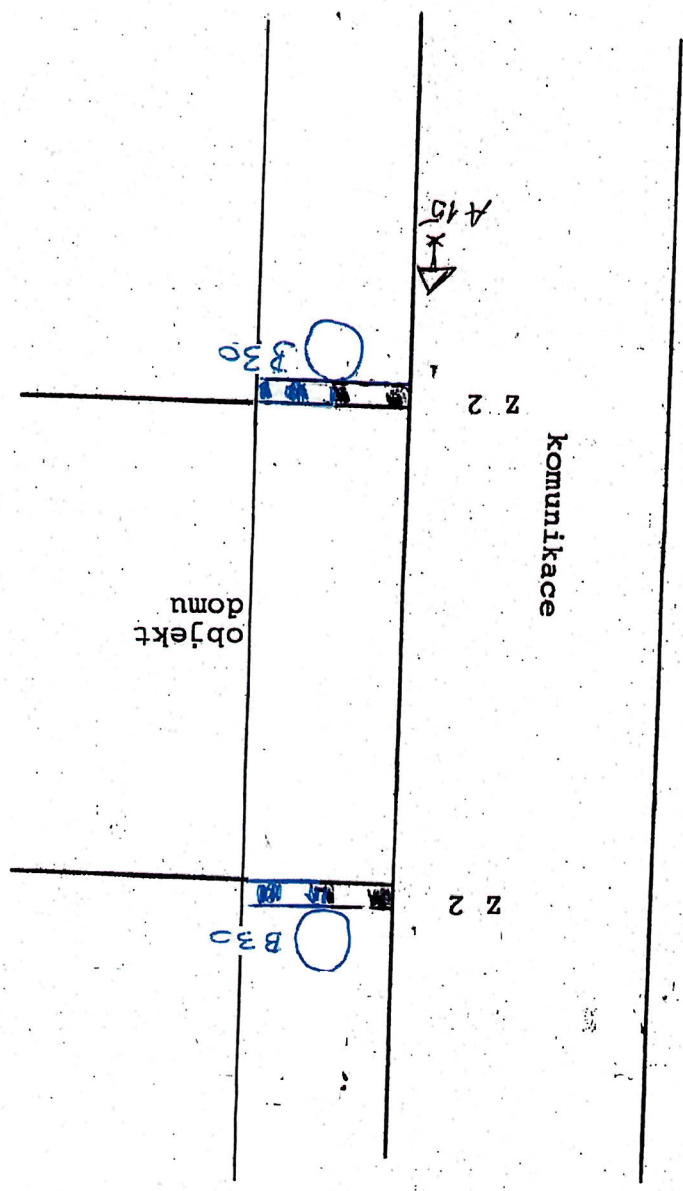

Dopravní značení:
 A 15 - práce
 B 30 - zákaz vstupu chodců
 Z 2 - zabrána pro označení uzavírkou

NÁVRH DOPRAVNÍHO ZNAČENÍ -
 B30 - die potřeby
 nebo polud nezůstane
 pňahod v síře min 1m