

I/65 Okružní křižovatka Turnovská, Jablonec nad Nisou. 1. etapa




I/65 Okružní křižovatka Turnovská, Nová Pražská, Pražská
Jablonec nad Nisou

1. etapa - severní část OK a ul. Nová Pražská
termín: 11. 8. - 7. 9. 2025

STRABAG



Odklonění nákladní dopravy nad 12t.
na OT přes ul. Budovatelů, Libereckou
na OK Tovární a dále po trase ul. Ladova,
Belgická přes I/14 na Liberec.

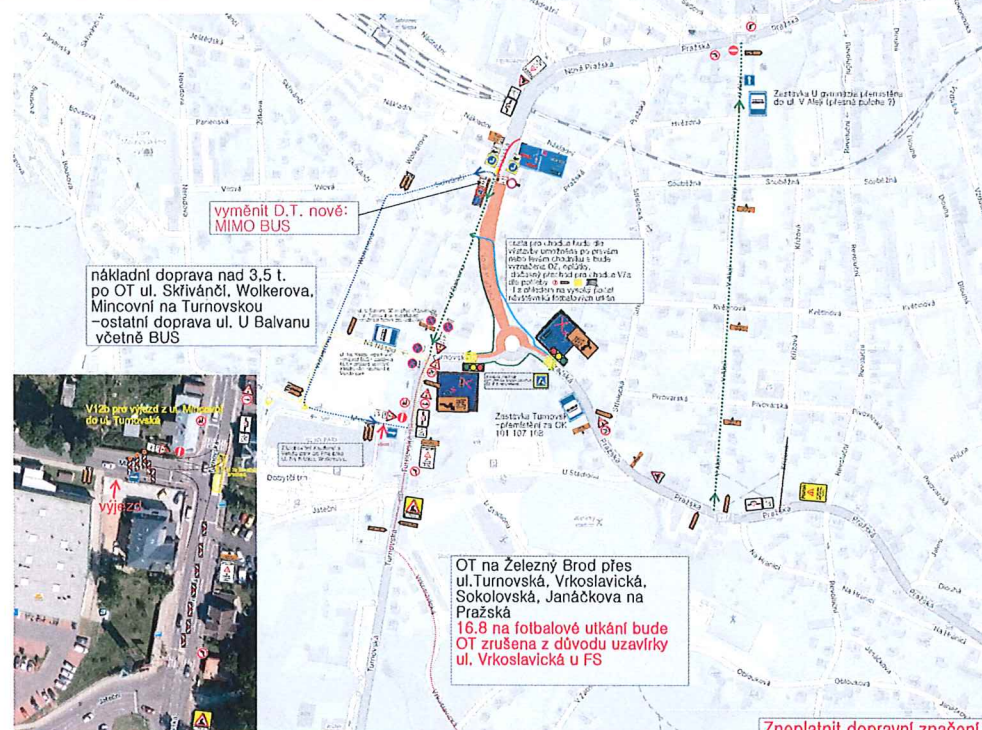

Průloha č. 1-6 k č.j.
Sazbovisko ve smyslu ustanovení
§ 25/1 z.č. 13/1997 Sb.,
(§ 77/20) z.č. 361/2000 Sb.,

Police ČR, Krajské ředitelství policie
Libereckého kraje
Územní odbor Jablonec nad Nisou
Dopravní inspektorát
26. října 10
475 73 Jablonec nad Nisou


Číslo: 30.7.2025
Č.j. KAPL-6962P /ČJ-26... 180406-01

Platnost omezena Podpis:
do: 7.9.2025 por. Bc. Roman Sustek, DIS.
z r. por. Ing. Elena Kvičálová


Police ČR, jakožto dotčený orgán vydávající
zprávu o stavu, s předloženým návrhem
dopravního značení, který je
přiložen k této zprávě a který je
převzat na počkání ke zpracování.



V12b pro výjezd z ul. Mincovní
do ul. Turnovská

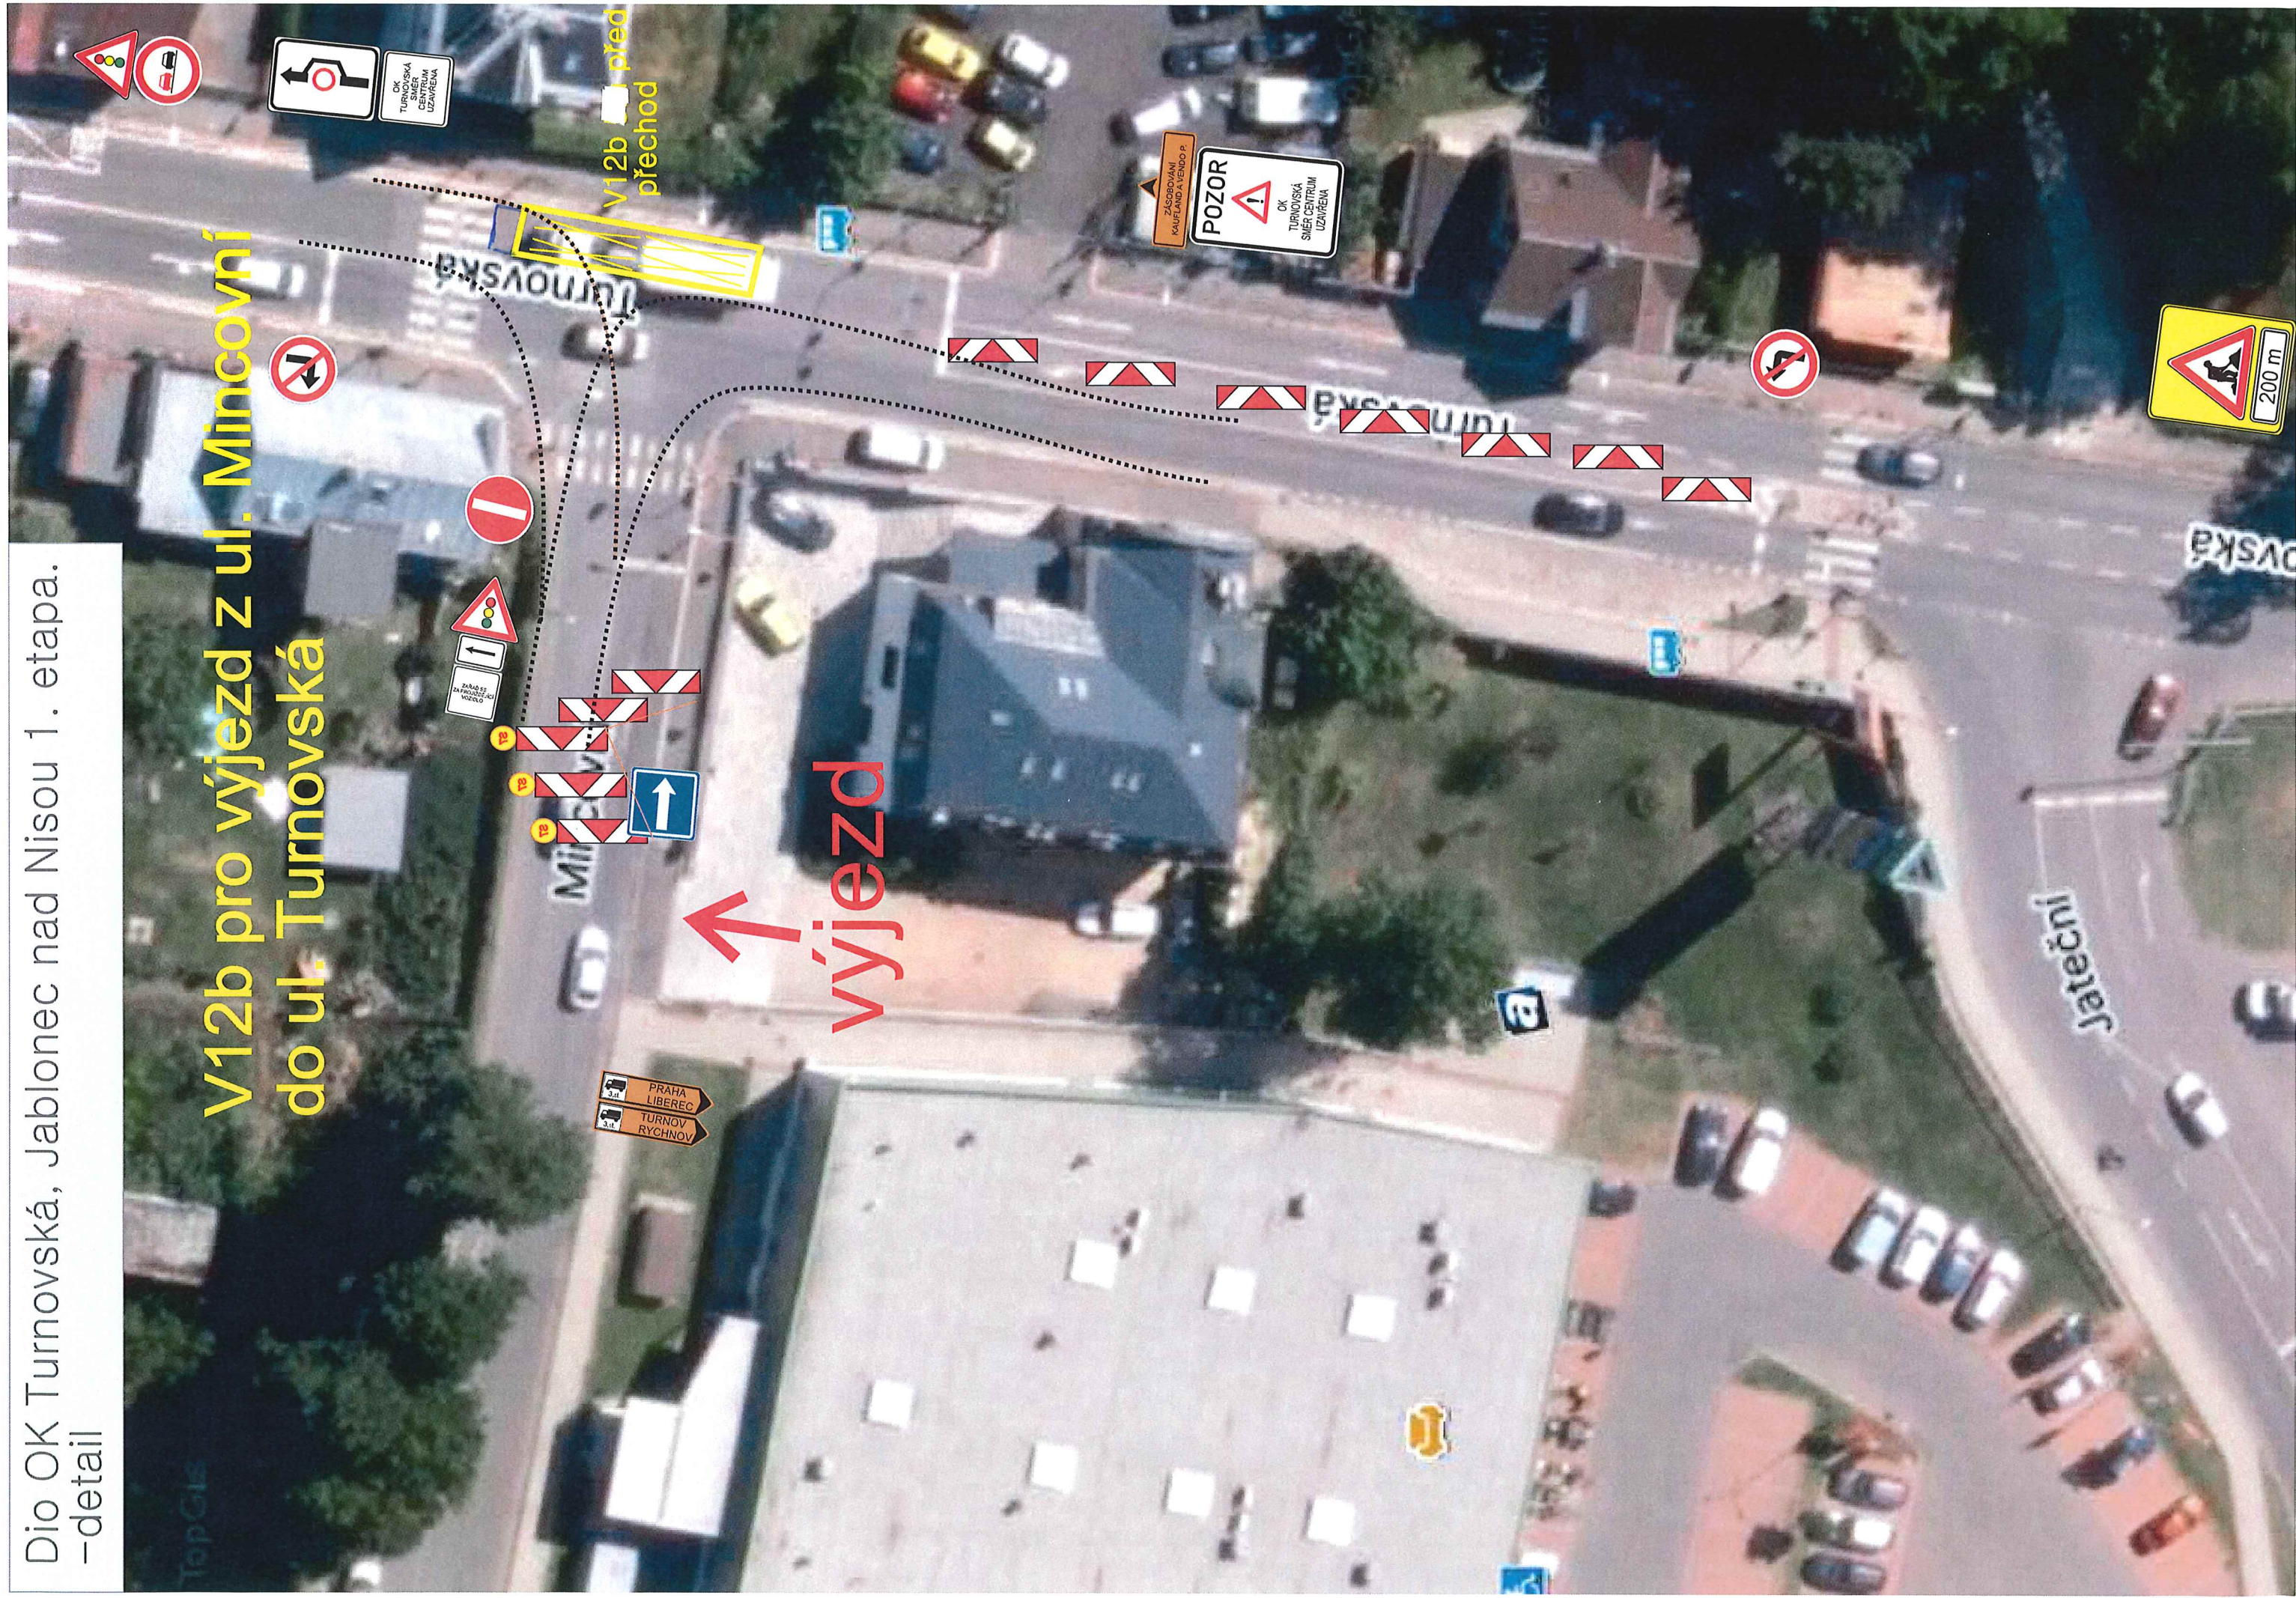

Dio OK Turnovská, Jablonec nad Nisou 1. etapa.
-detail

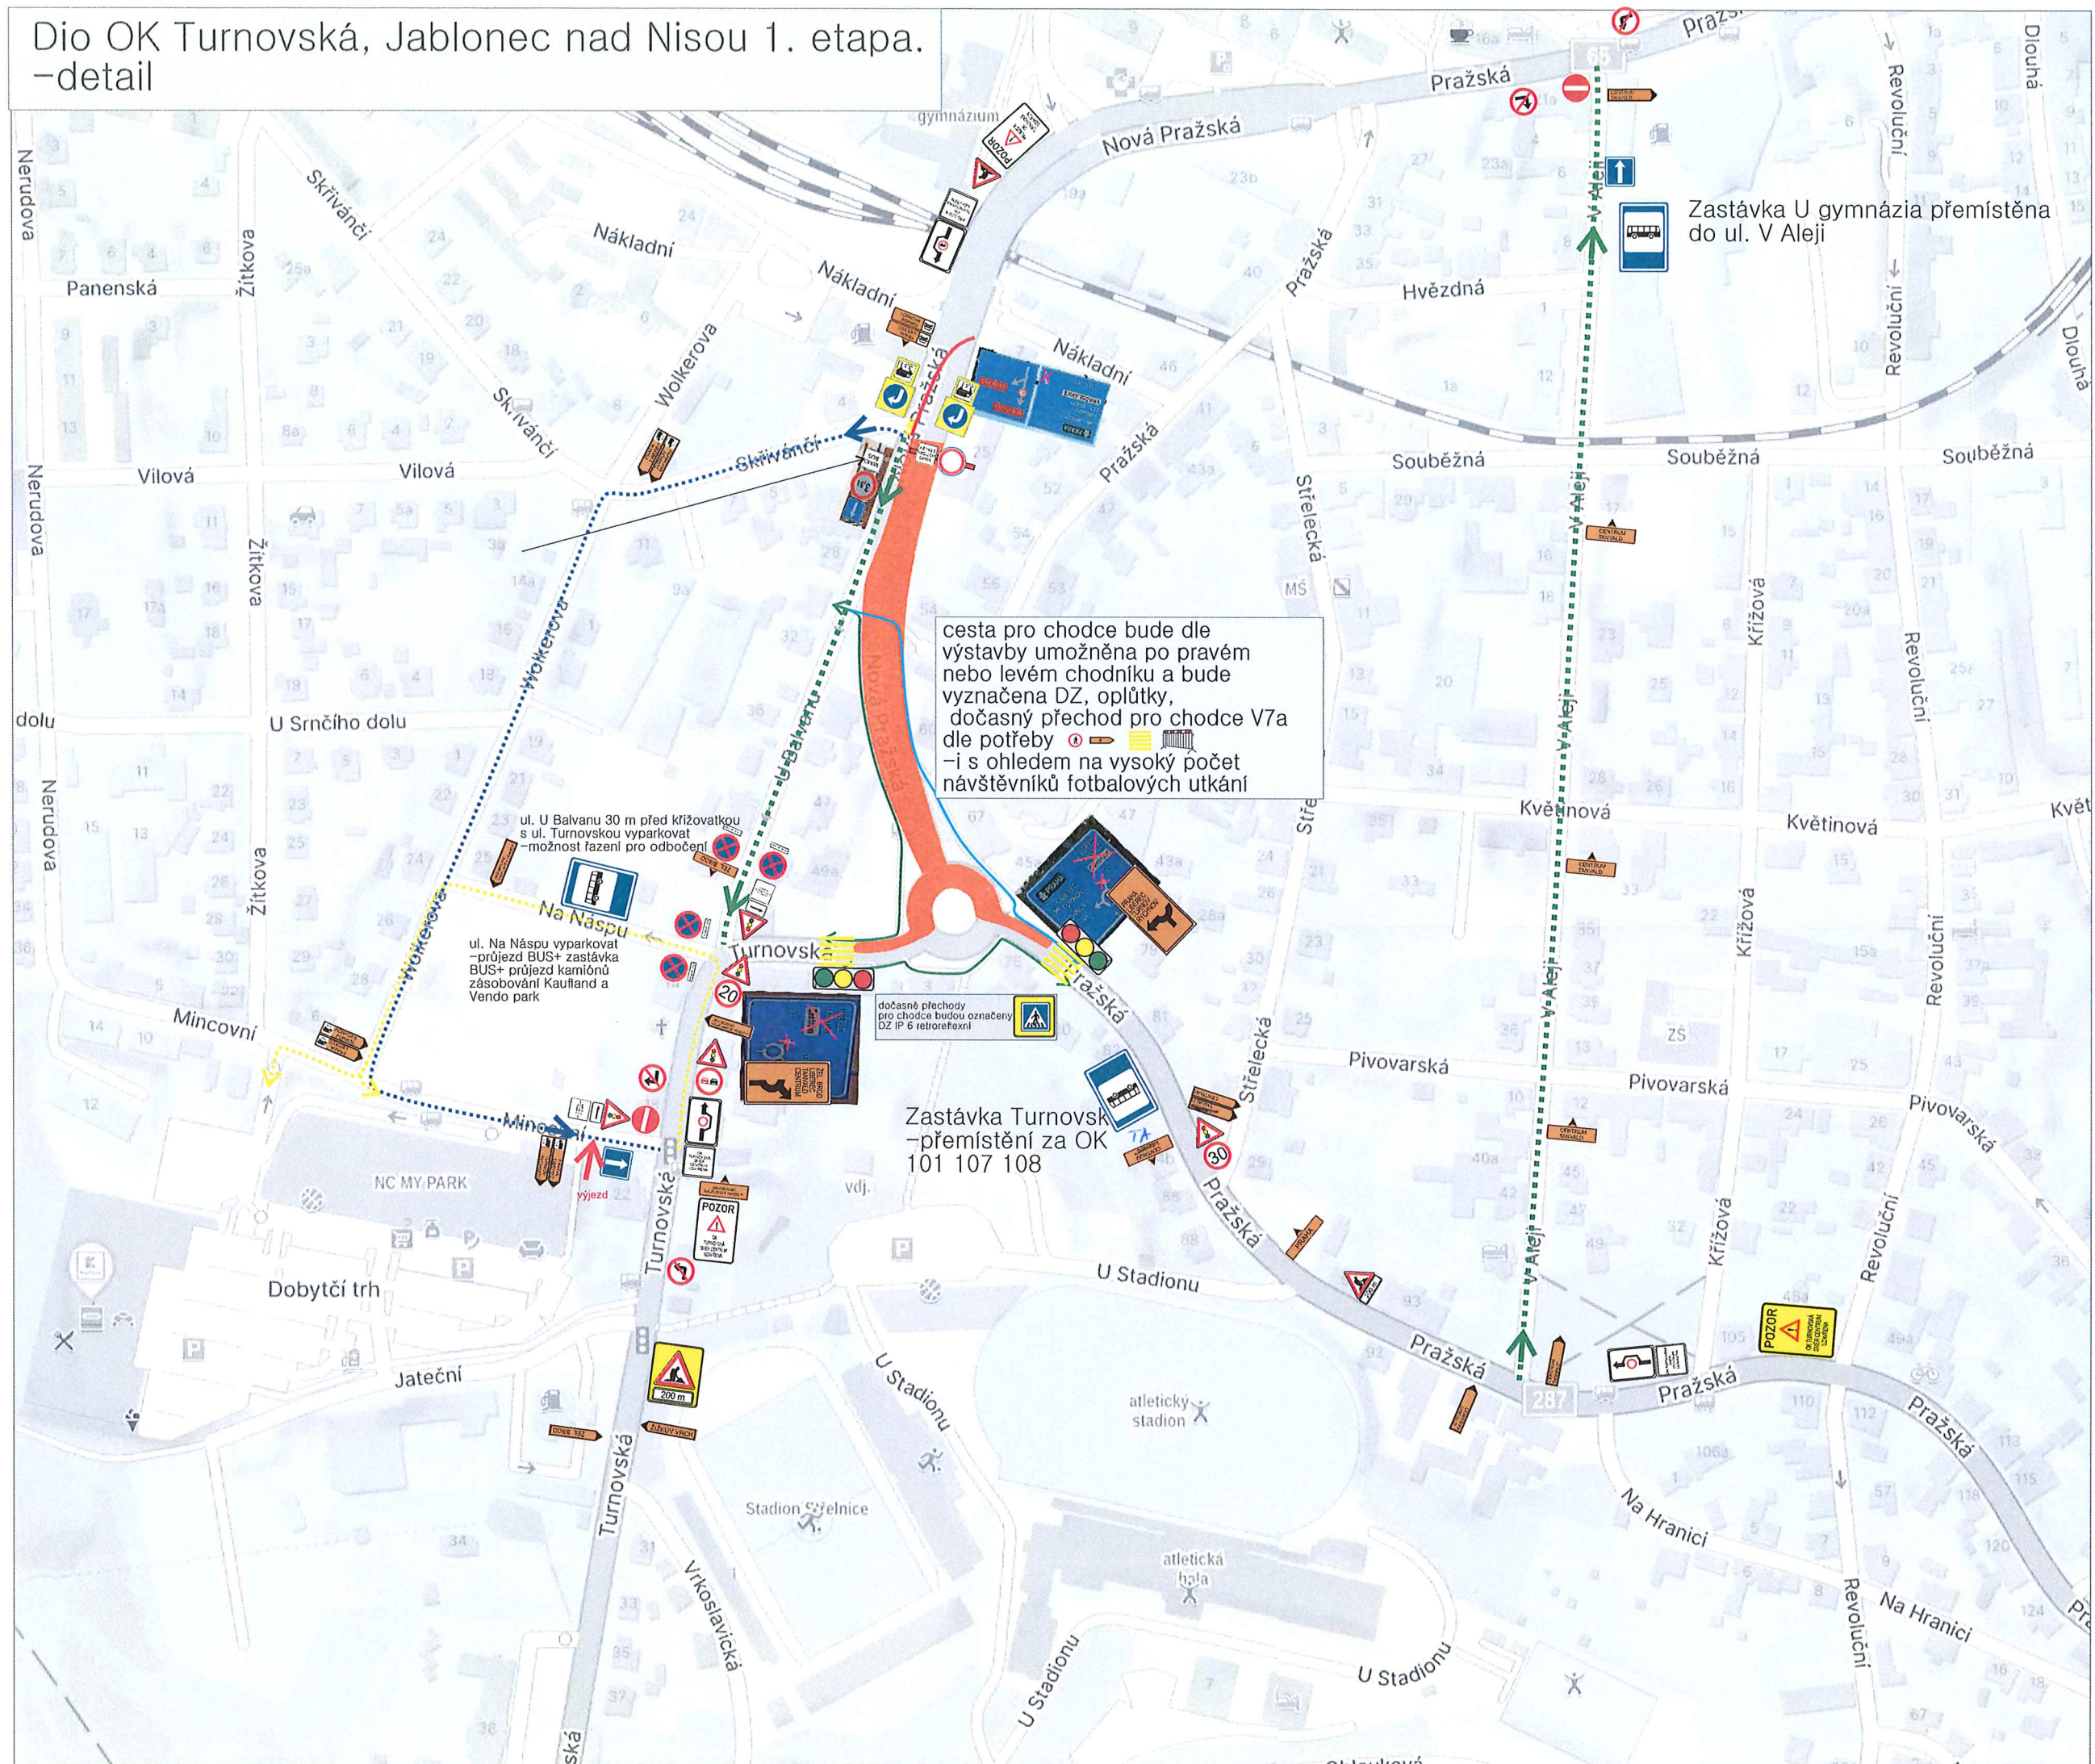




Objízdná trasa pro NA nad 12t. z ul. 5. května pře OK U Zeleného stromu po ul. Budovatelů, Liberecká, z OK na ul. Tovární a dále po trase na Liberec.



Odklonění nákladní dopravy nad 12t. na OT přes ul. Budovatelů, Libereckou na OK Tovární a dále po trase ul. Ladová, Belgická přes I/14 na Liberec.

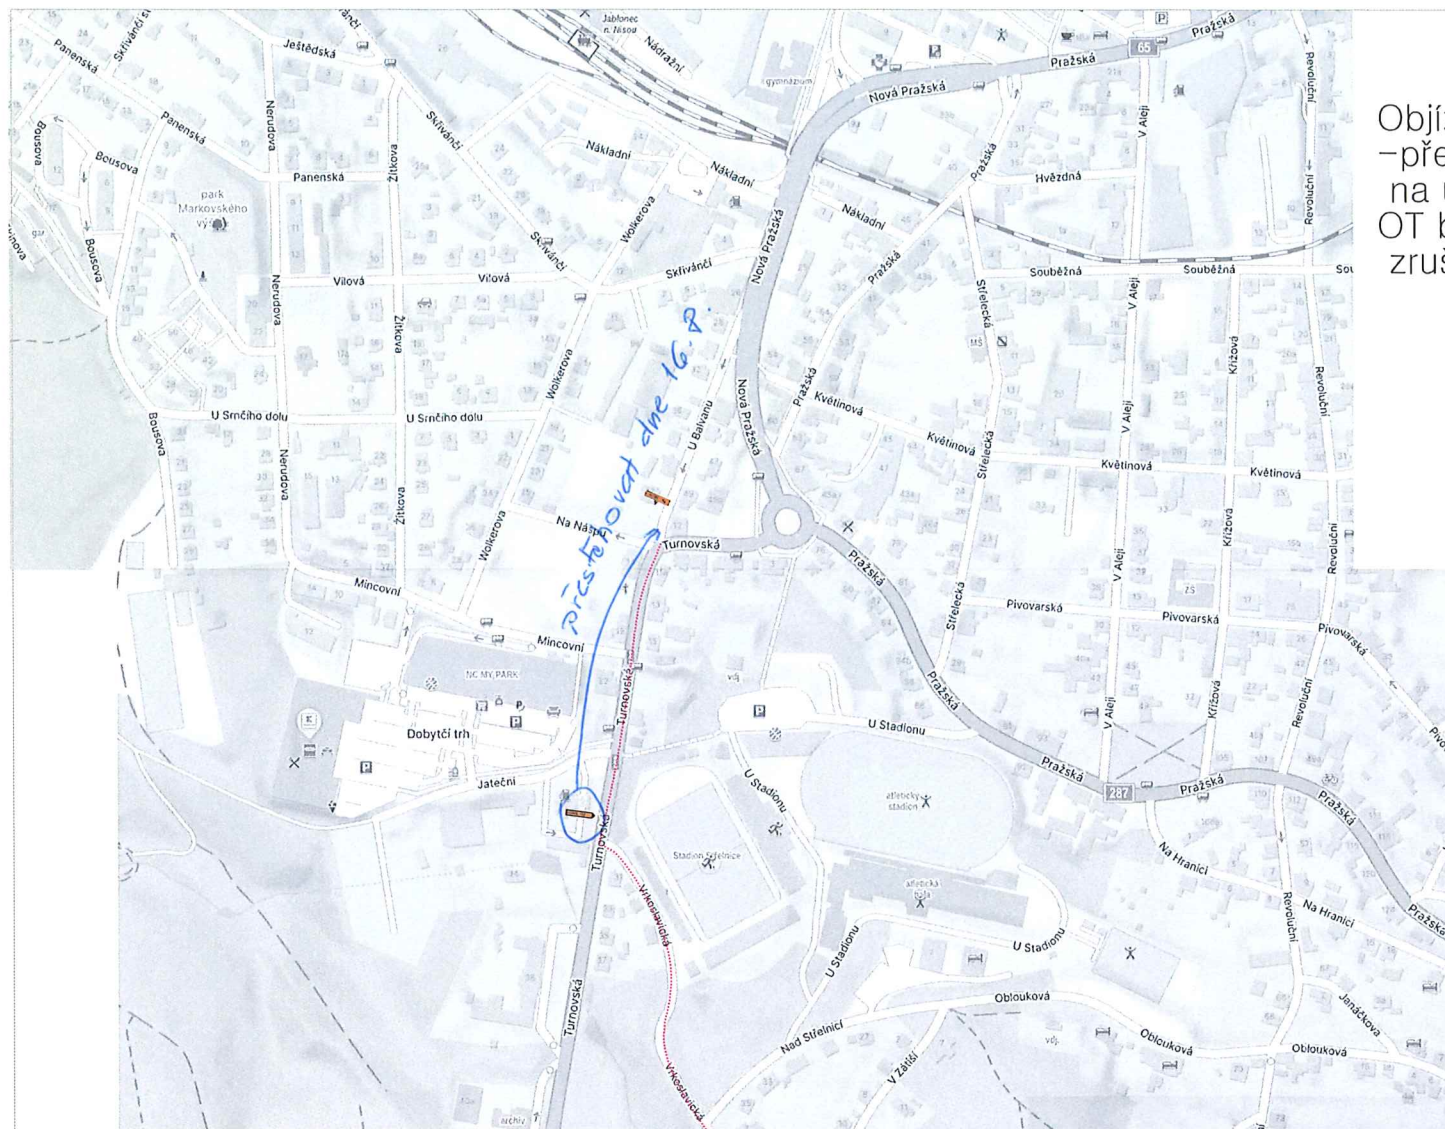

Objízdná trasa z ul. U Balvanu směr Železný Brod
–přes ul. Turnovská, Vrkoslavická, Sokolovská, Janáčkova,
na ul. Pražská, Vrkoslavice.
OT bude dne 16.8. 2025 po dobu fotbalového utkání
zrušena.

