



D2 B2P + E13 (+ E1e) bude umístěno týden předem pro zdárně uklizení stání!

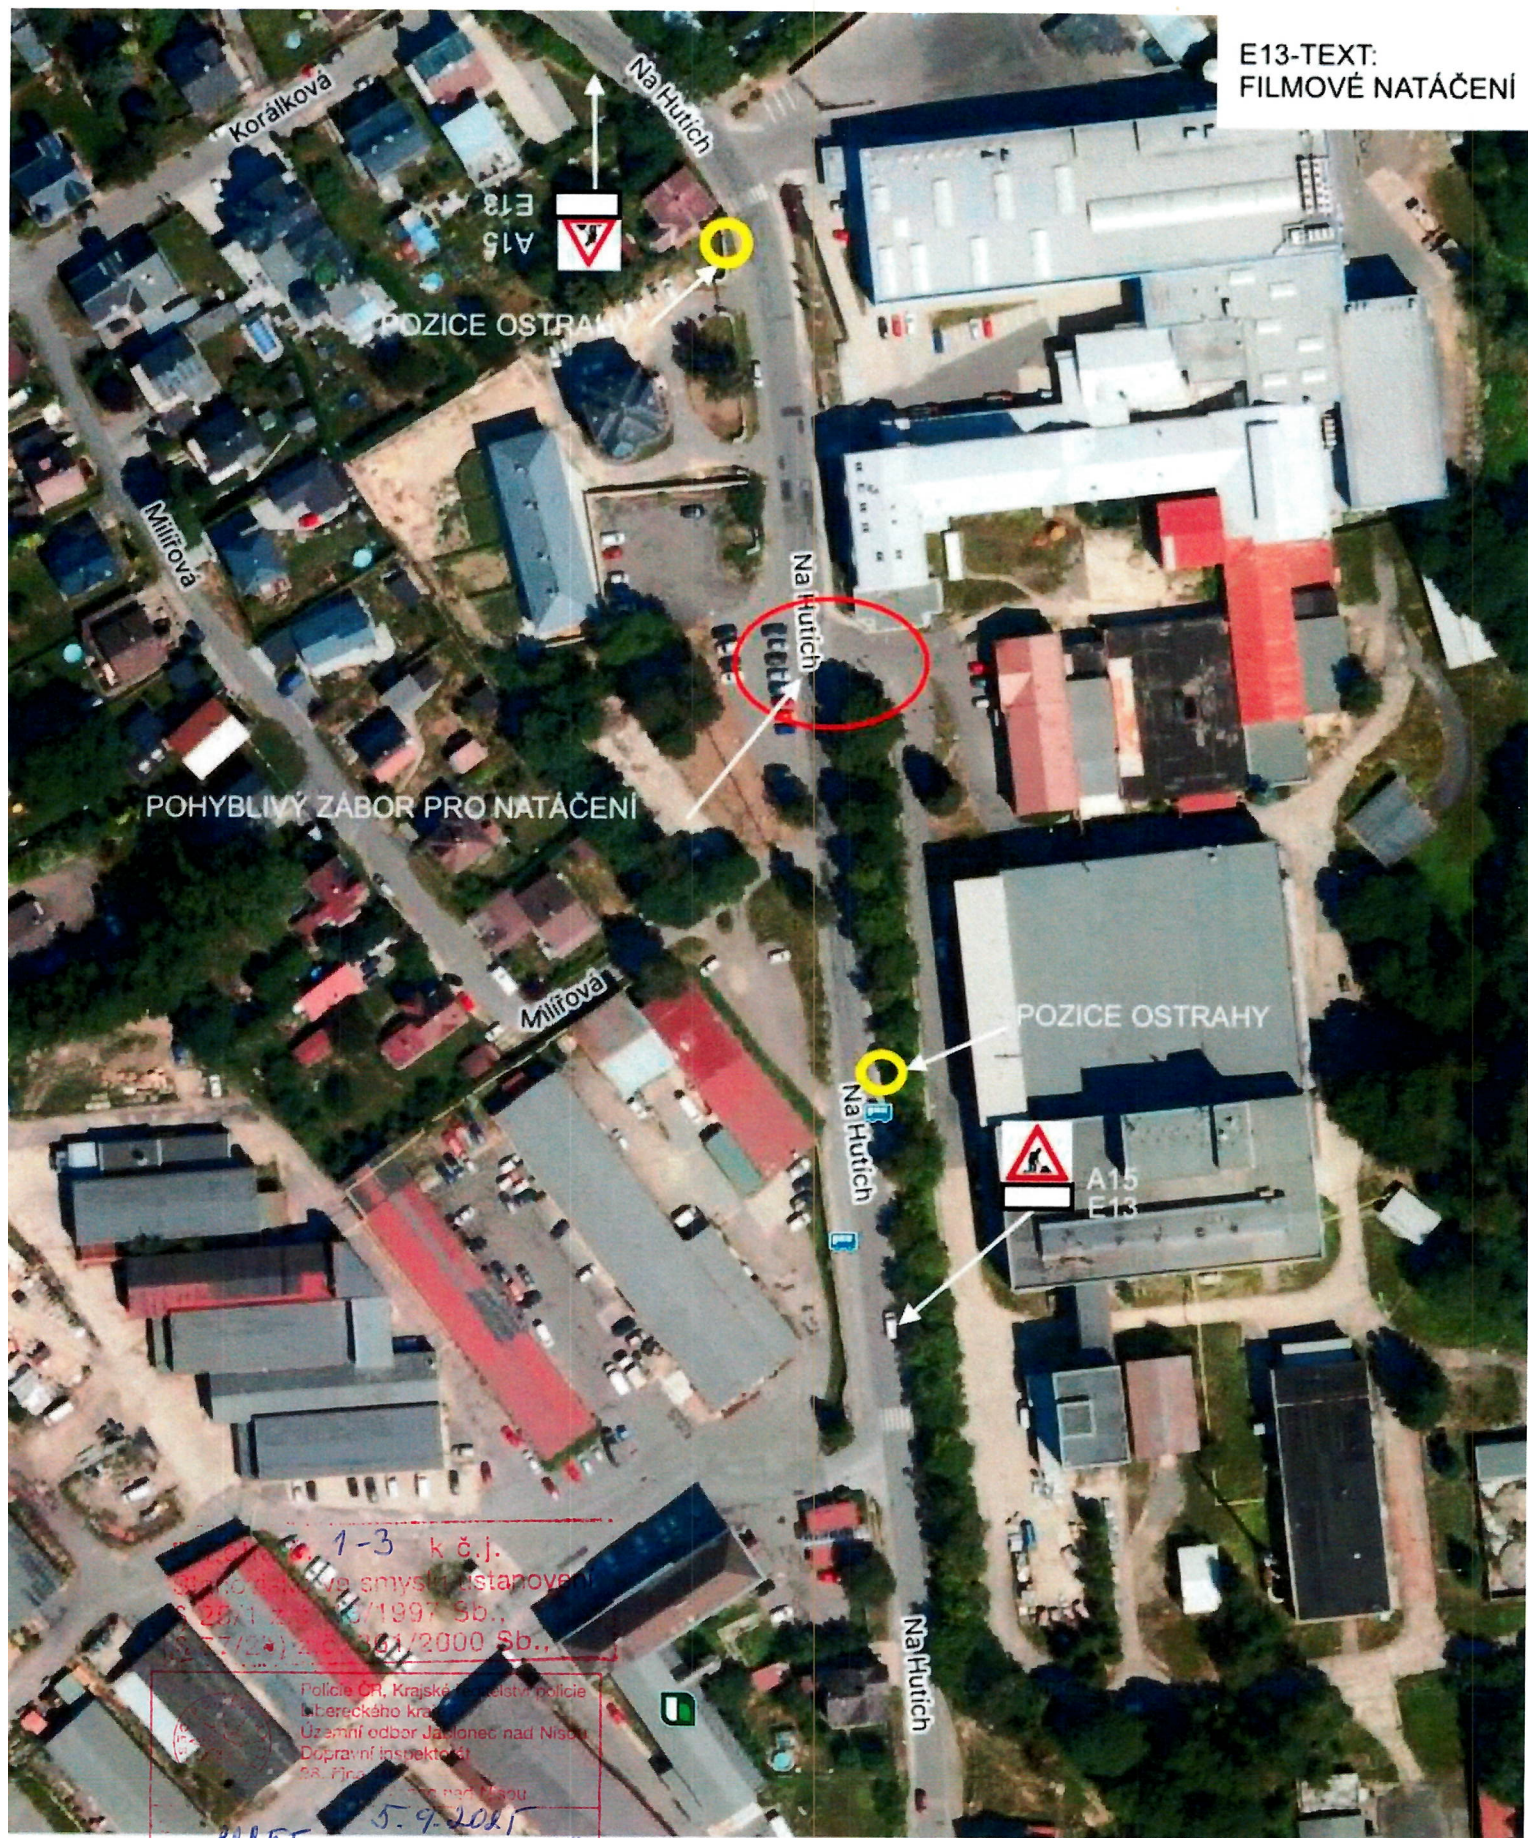

3. 10. 2025 14-17 HOD PRIDRŽENÍ DOPRAVY BĚHEM NATÁČENÍ JEDNOTLIVÝCH SCÉN

Police ČR, jakožto dotčený orgán vydávající
záměrné stanovisko, s předloženým návrhem
souhlasí, neboť odpovídá obecným
požadavkům na bezpečnost a plynulost
provozu na pozemních komunikacích.

E13-TEXT:
4.10. 12-24 HOD
MIMO FILM

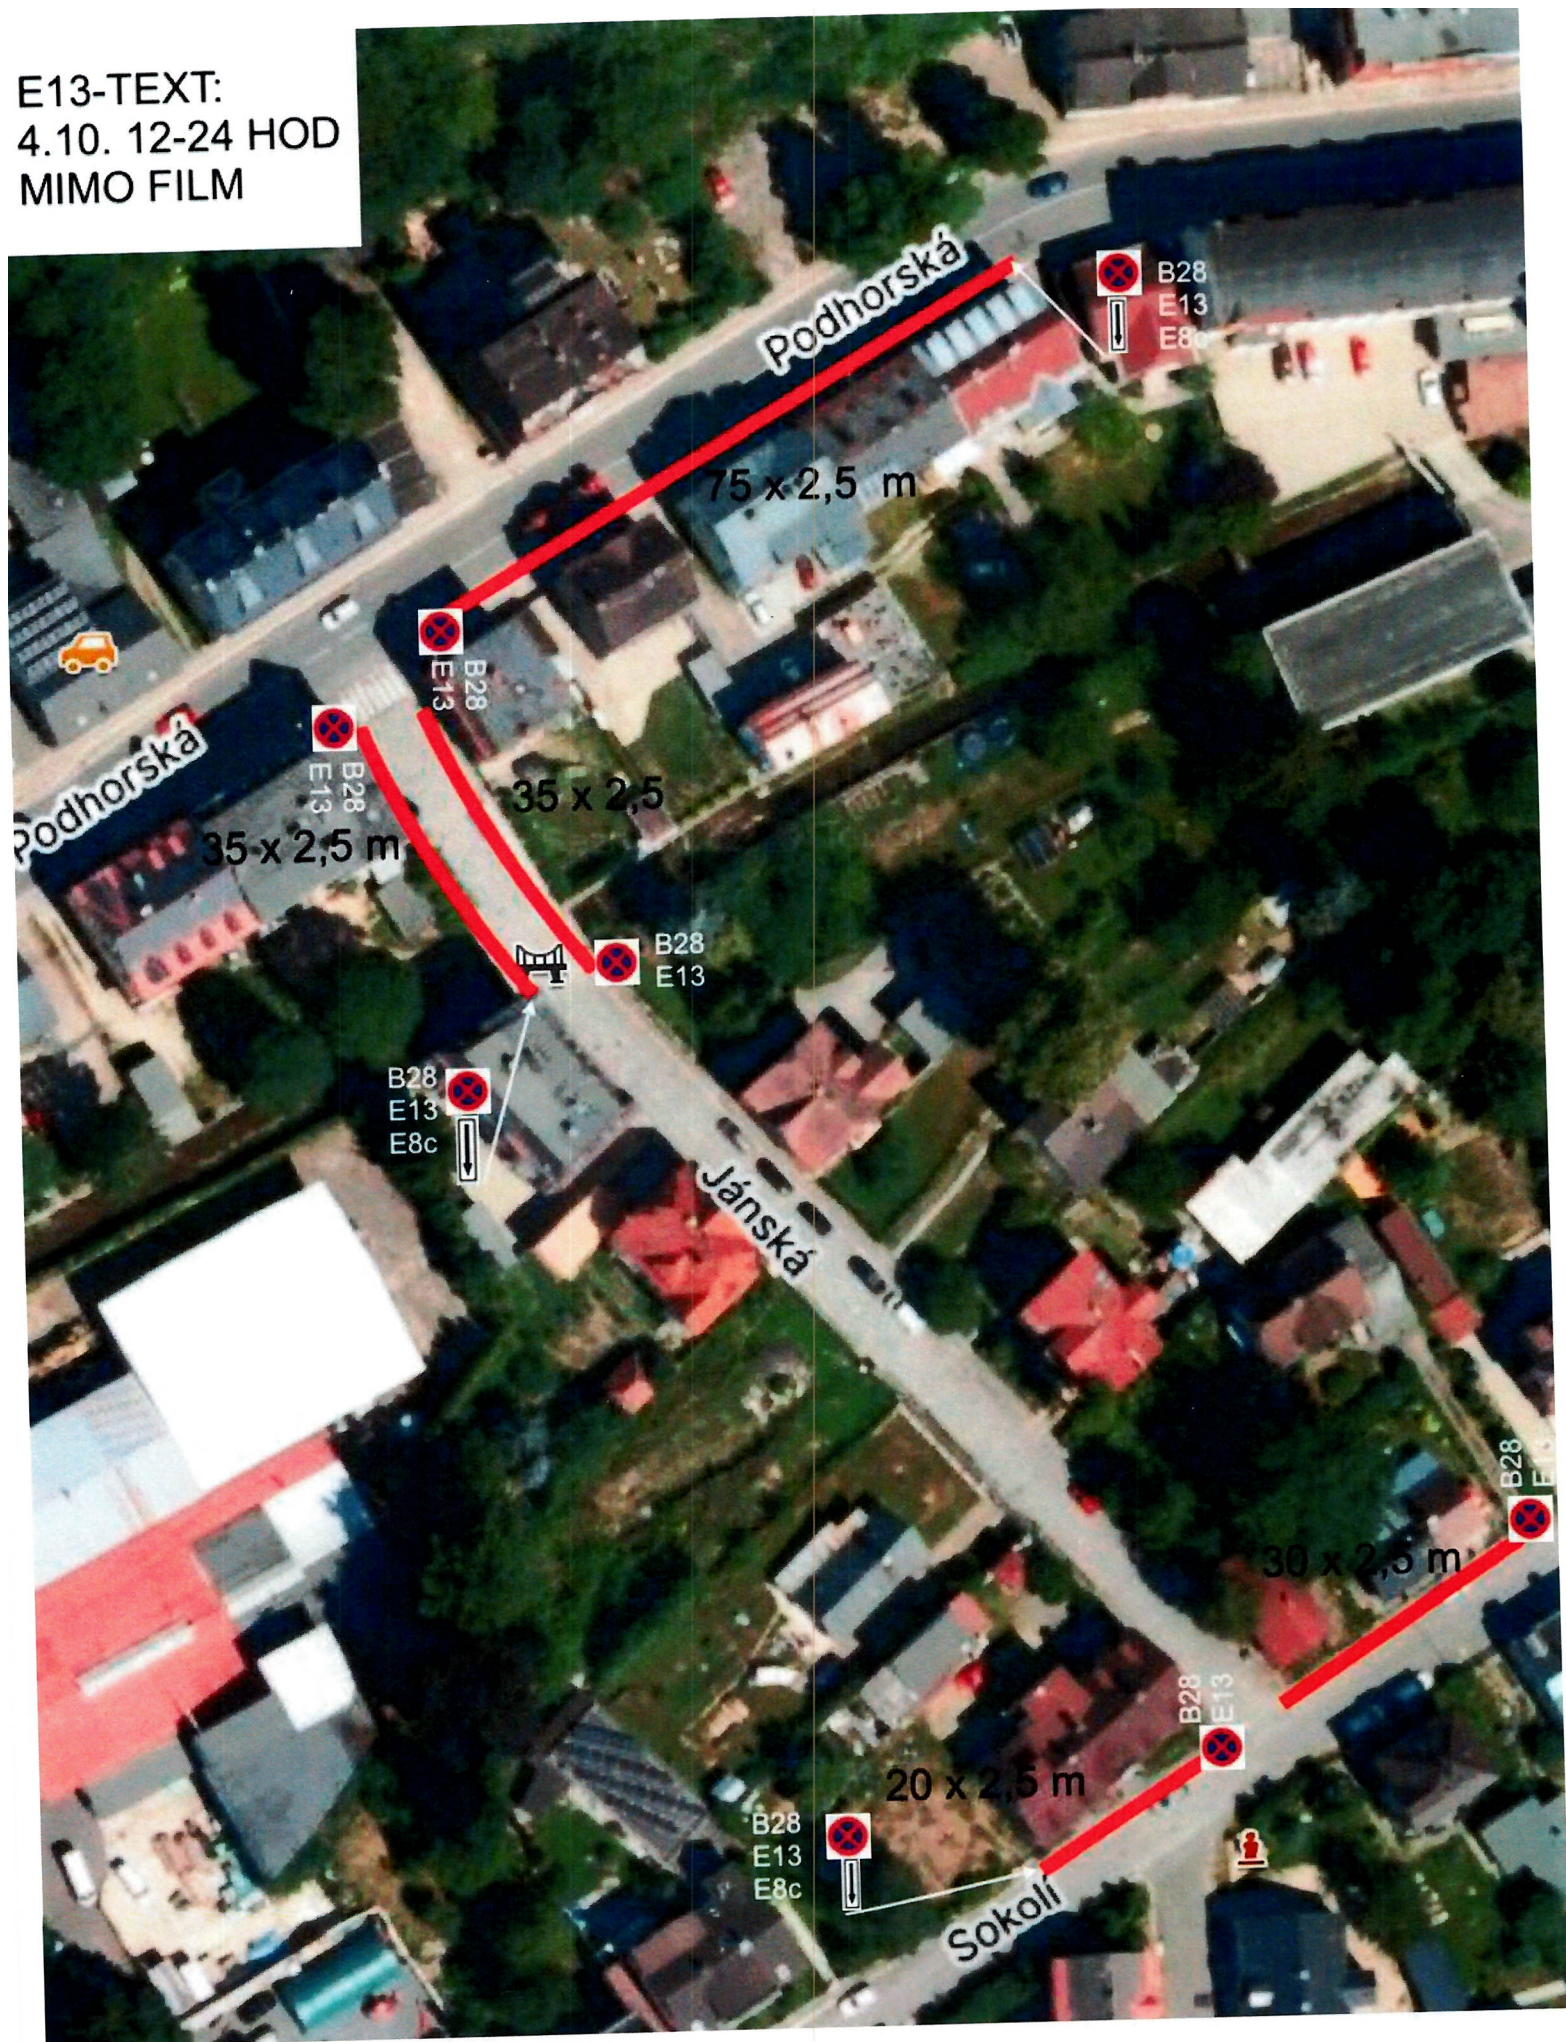

4. 10. 2025 12-24 HODIN - ZÁBOR PRO NATÁČENÍ JÁNSKÁ 175 M2,
PARKOVÁNÍ TECHNIKY PODHORSKÁ 187,5 M2, SOKOLÍ 125 M2