


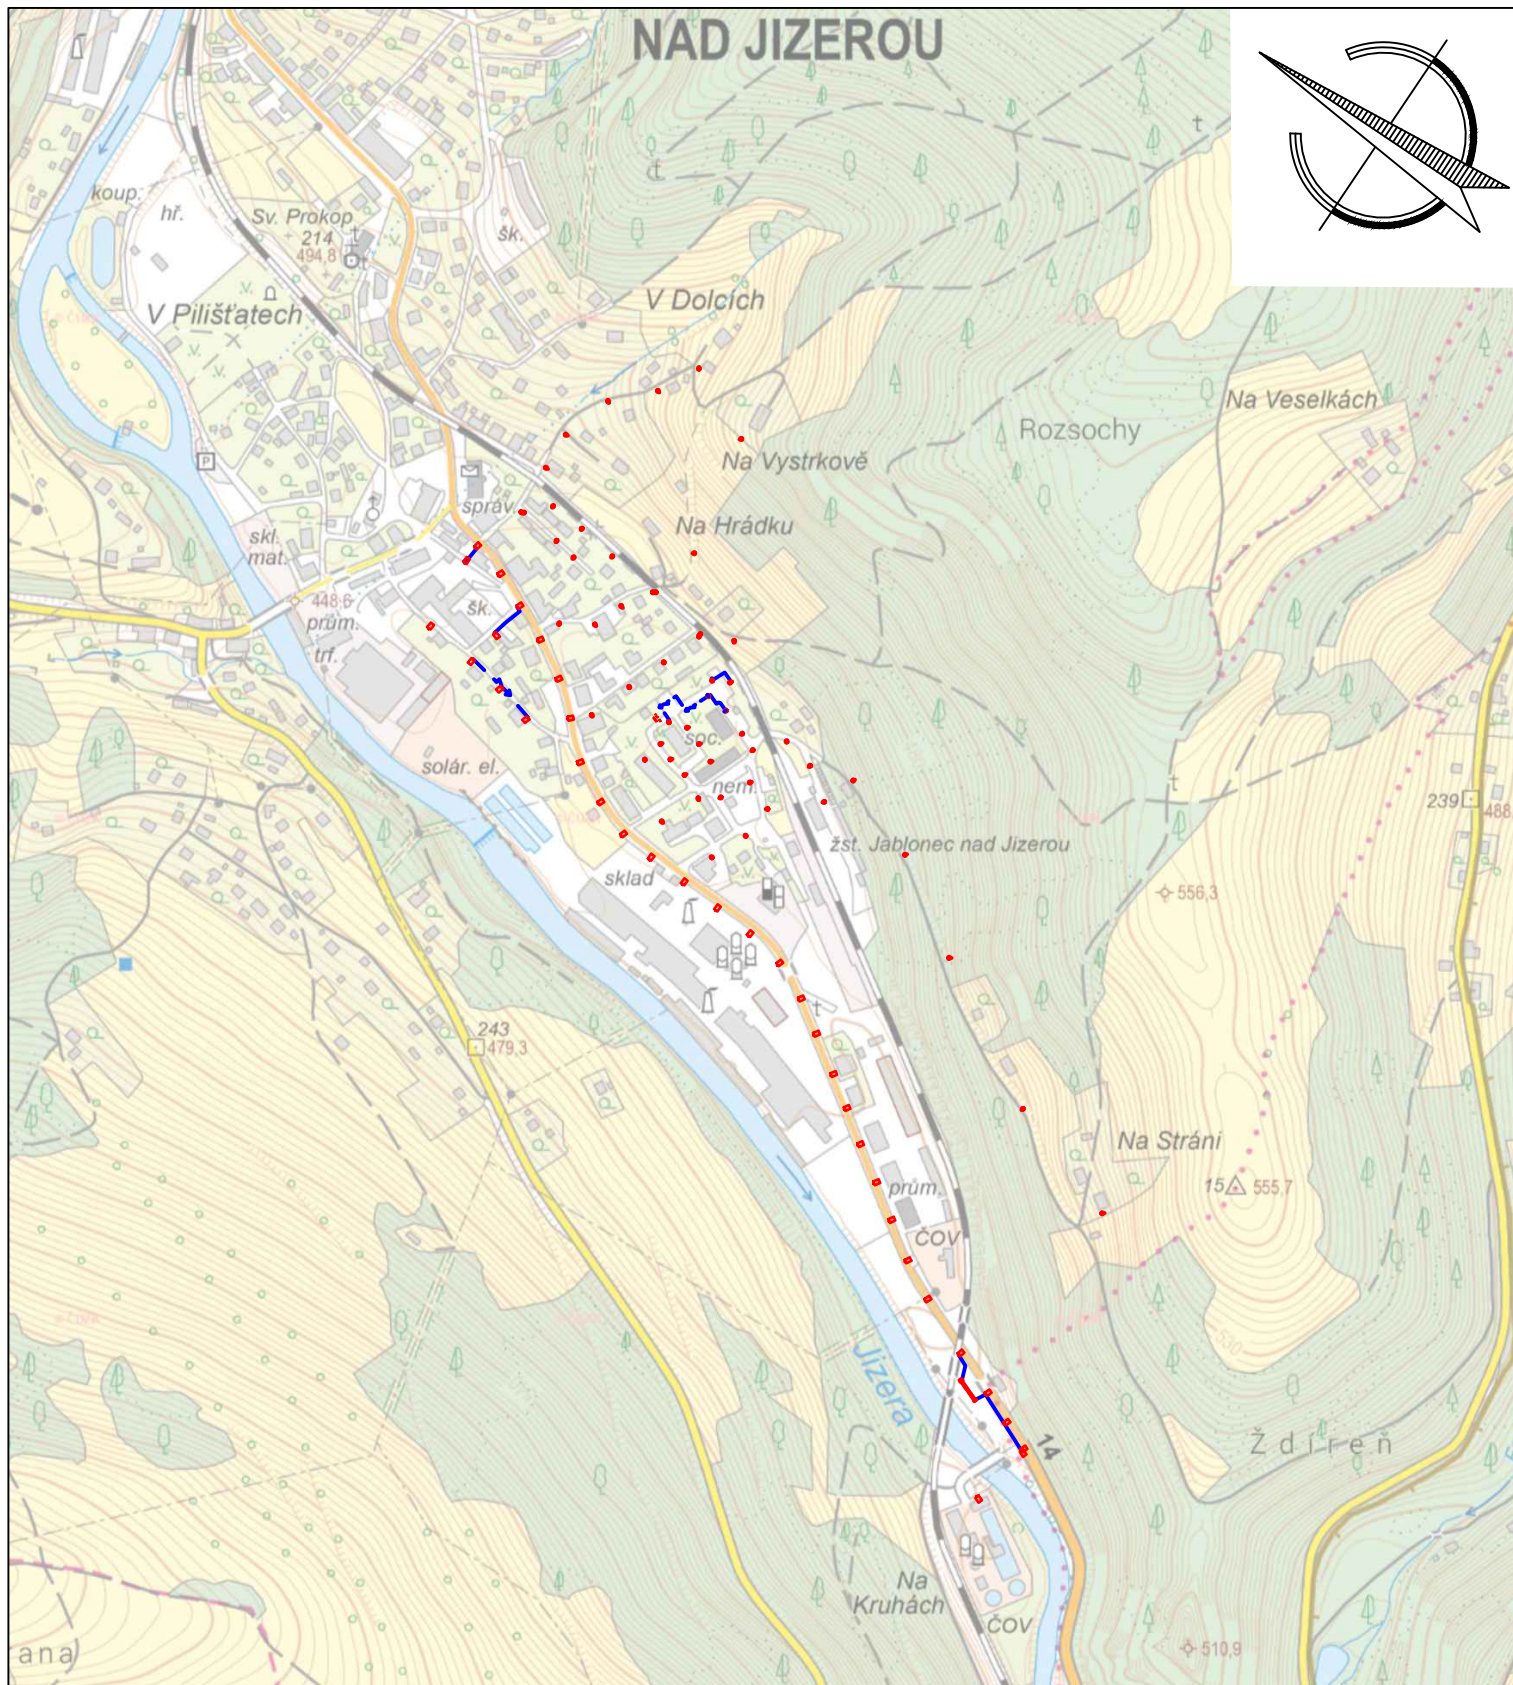

 U Zvoníčky 3, 289 31 Bobnice provozovna – Americká 960/1, 350 02 Cheb Tel./fax: 354 433 589, 354 439 305 IČ: 25688553 DIČ: CZ 25688553	Vedoucí projektu: Jiří Šuk tel.: 608 646 466 e-mail: jiri.suk@electrosun.cz			Kreslil:	Kontroloval:
				Ing. Tomáš Havlíček	Ing. Tomáš Havlíček
	Akce: Národní parky 2024 – VO Jablonec nad Jizerou			Investor: Město Jablonec nad Jizerou	
	Část: C. Situační výkresy			Místo: Jablonec nad Jizerou, komunikace I/14	
	Stavební objekt: SO 401 a SO 402			Stupeň dokumentace: DPS	
Název výkresu: Situační výkres širších vztahů			č.výkresu:		
Rok: 10/2024	Arch. č.:	Měřítko: 1:1000	Formát : 1900x300	C.1	