



 Policie ČR, Krajské ředitelství policie  
 Libereckého kraje  
 Územní odbor Jablonec nad Nisou  
 Doprávní inspektorát  
 28. října 10  
 460 23 Jablonec nad Nisou

Odsouhlaseno dne: **28.8.2025**  
 Č.j. KNPL- **79297** / OJ 20.25.180406-02  
 Platnost omezena: Podpis: *[Signature]*  
 do: **20.9.25** napor. Bo. Roman Šustek, DiS.  
 z. j. p. Bo. Martin Radušovský

Policie ČR, jakožto dotčený orgán vydávající  
 závazné stanovisko, s návrhem souhlasí, neboť  
 odpovídá obecným požadavkům na bezpečnost a  
 plynulost provozu na pozemních komunikacích.

Příloha č. 1-3 k č.j. **79297**  
 Stanovisko ve smyslu ustanovení  
 § 25/1 z.č. 13/1997 Sb.,  
 § 77/2b) z.č. 361/2000 Sb..

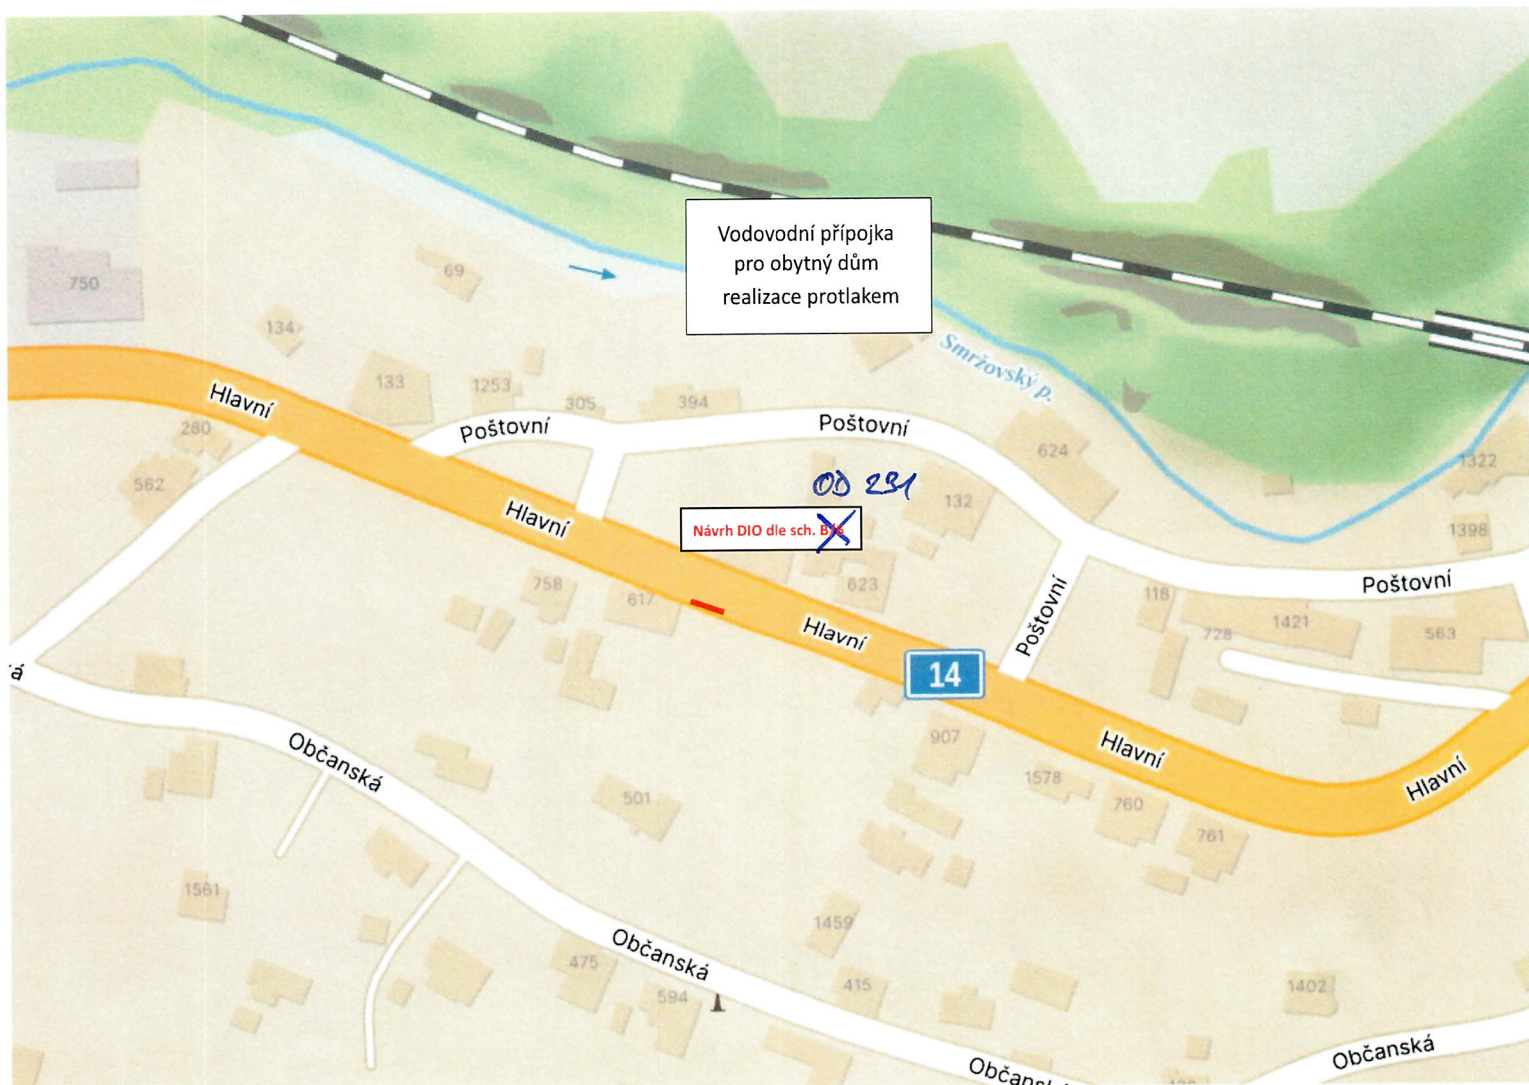

- VE SMĚRU OD JAC - UMÍSTÍ DL V POSTAVĚNÉM  
 PŘEPÍSTNÍ (D2 A10) - RIZIKO STOKOVÁNÍ VODY PŘED D2 !!!

100–300


**O1**  
**O2**

Pracovní místo

OD 231

dlouhodobé

dvoupruh

jízdni pruh – střídavý provoz

provoz řízen SSZ

Další podmínky a detaily použití viz schéma 018, textová část a metodika firmy EDIP

- 1) Případné snížení rychlosti dle šířky pruhu  $x$  (viz schéma 033), délky pracovního místa, intenzity provozu a dalších místních podmínek. Snižování rychlosti po 100 m.  
U podélné uzávěry delší než 500 m se opakuje každých max. 500 m

2) B21a dle potřeby

3) Směrovací desky Z4, odstup max. 9 m

4) 5x Z4 + výstražné světlo L8H dle potřeby

Pracovní místo 5) Příčná uzávěra v obou směrech může být též tvořena zábranou Z2 a 5 výstraž. světly L8H dle potřeby, střídavé blikání  
– platí jen pro skupinu 01



5) 5x Z4 + výstraž. světlo L8H dle potřeby

6) Obě řady Z4 jsou zády k sobě

7) Značka C4b dle potřeby u poslední Z4 se světlem ve směru jízdy – platí jen pro skupinu 01



B20a, B21a

A15 (E 3a)

ŽŽ fluo. a třída RA3 – doporučeno

Kóty jsou v metrech

24. listopadu 2023

Kóta se vztahuje k hraně zpevnění

V5

5

5

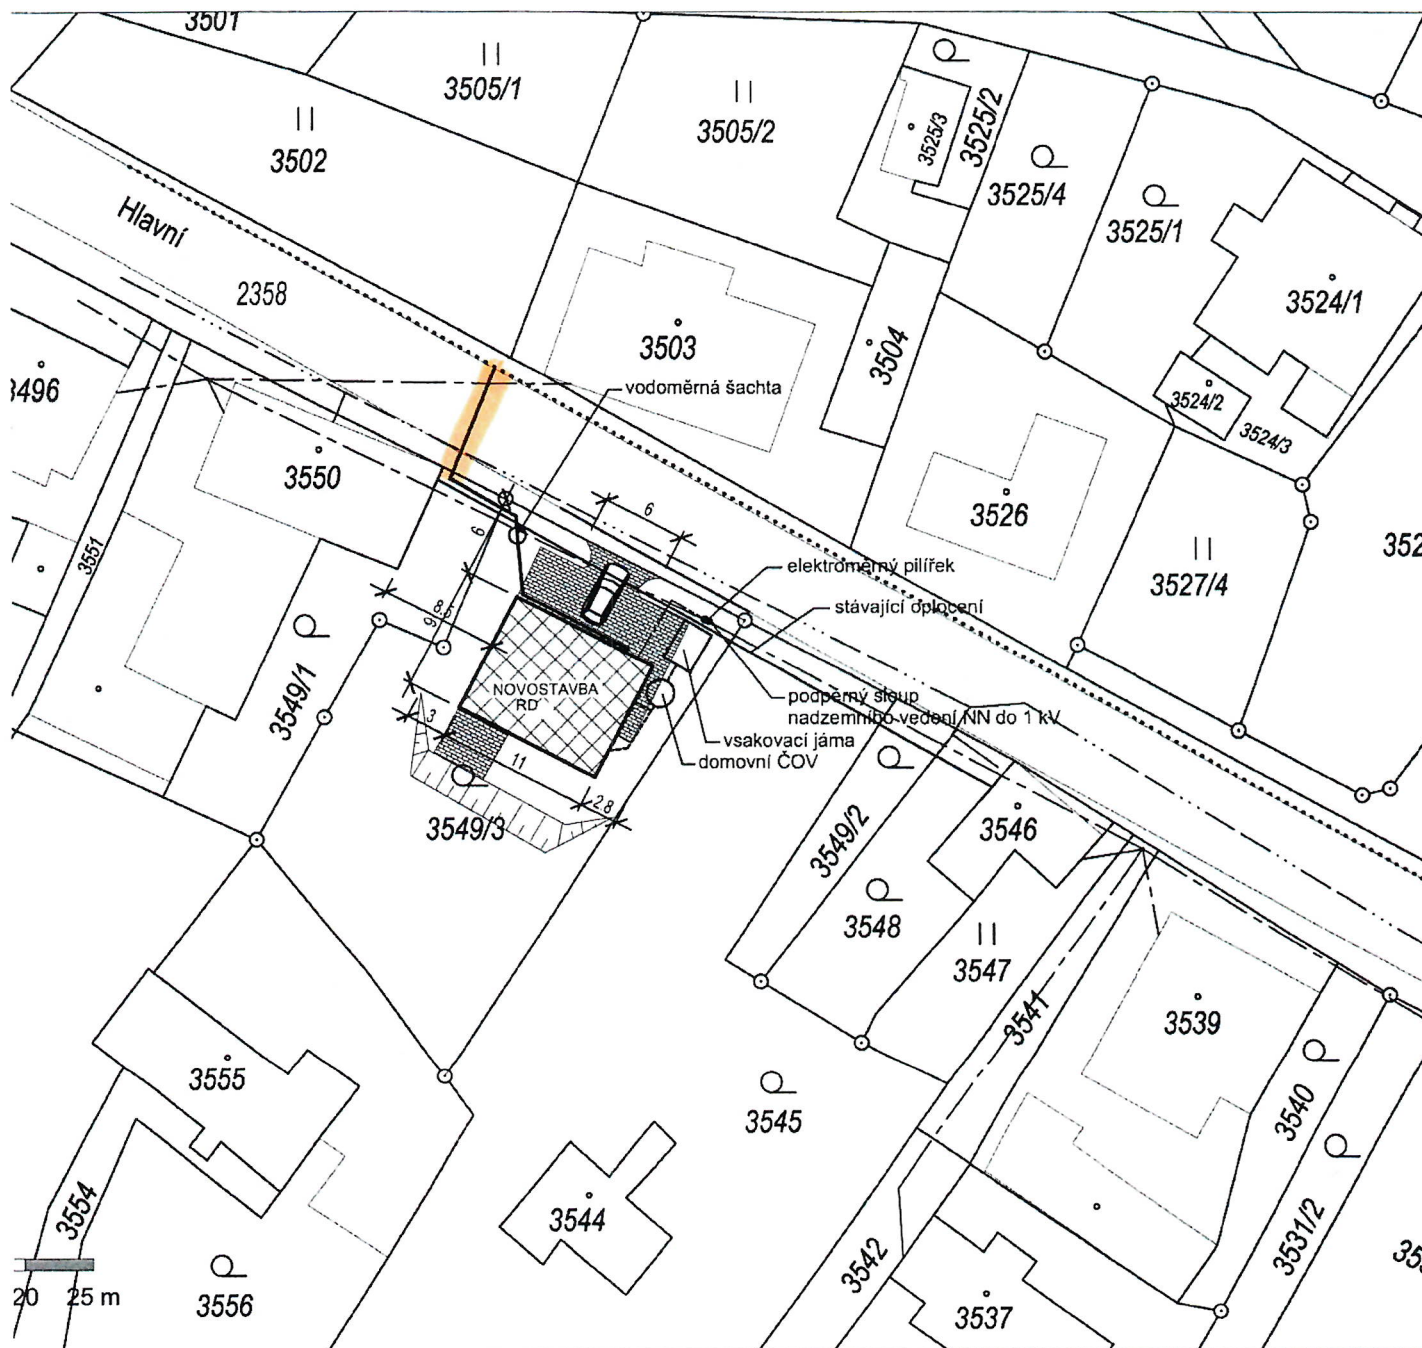

- ZPEVNĚNÁ PŘÍJEZOVÁ A PARK. PLOCHA
- HRANICE POZEMKU
- NADZEMNÍ VEDENÍ NN
- PODZEMNÍ PŘÍPOJKA NN
- VODOVODNÍ ŘAD LT 80
- VODOVODNÍ PŘÍPOJKA PE 32 x 4,4 mm
- KANALIZACE
- KANALIZAČNÍ PŘÍPOJKA PVC DN 150
- PLYNOVOD NTL

|   |                          |
|---|--------------------------|
| VYPRACOVAL : A. Nigrin   | STAVEBNÍ ÚŘAD : SMRŽOVKA |
| ZODP.PROJEKTANT : ing. Bittmann                                                                                               | DATUM : 11/2021          |
| INVESTOR : Filipovská Tereza, Ještědská 3083/5, 46601 Jablonec n. N.<br>Kopecký Šimon, Ještědská 3083/5, 46601 Jablonec n. N. |                          |
| RODINNÝ DŮM   |                          |
| SITUACE 1 : 500   |                          |
| DOKUMENTACE PRO POVOLENÍ STAVBY                                                                                               |                          |
| C3   |                          |