



2805

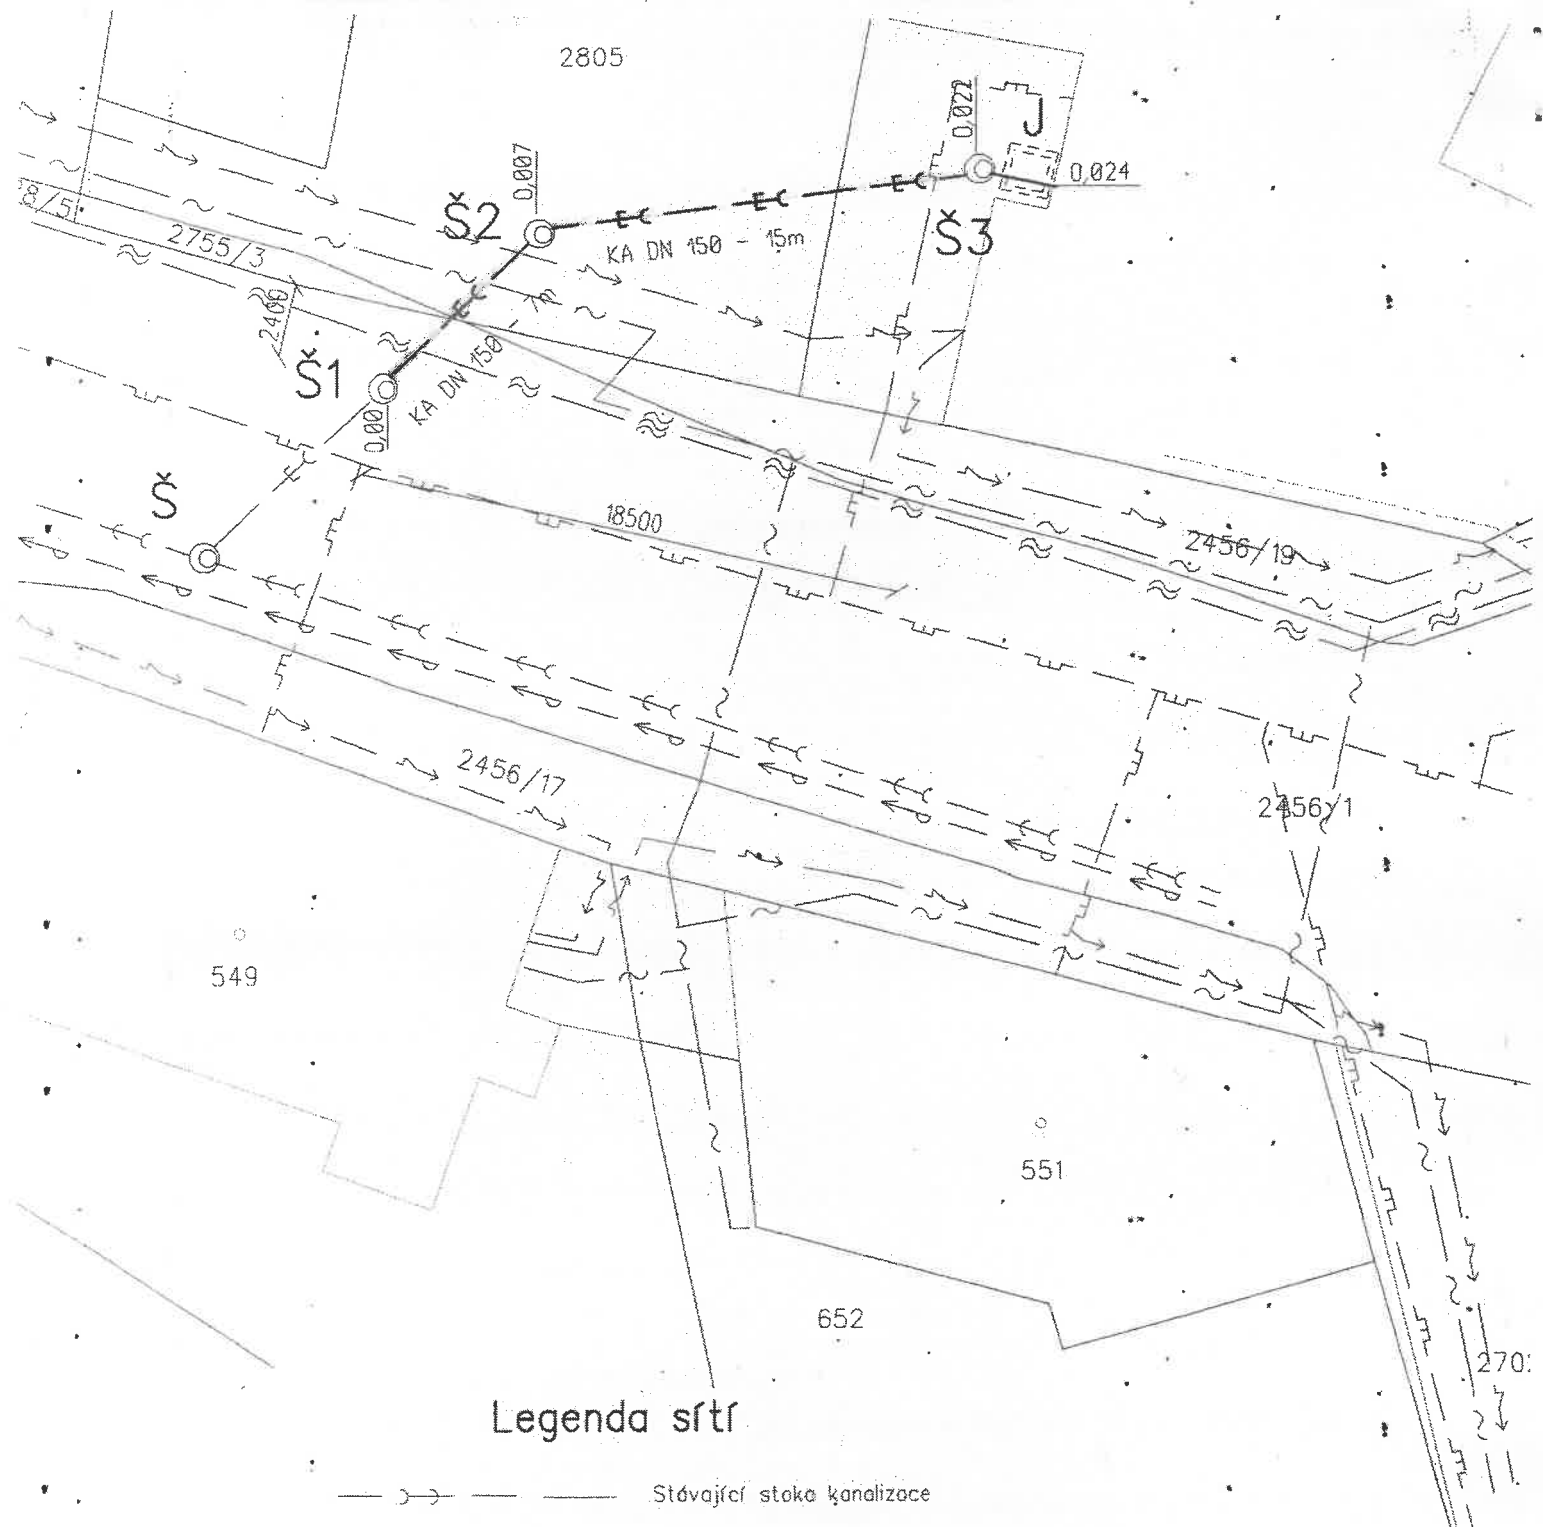



Legenda sítí

- > > — Stávající stoka kanalizace
- > > — Stávající přípojka kanalizace z RD č.p.1390
- > > — Nová přípojka kanalizace z RD č.p.97
- > — Vodovodní řad
- ≈ — Neprovozovaná síť CETIN
- ~ — Kabel CETIN
- > — Kabel ČEZ NN

- Š — Stávající šachta spl.kanalizace Ø 1000 mm
- Š1 — Stávající šachta spl.kanalizace Ø 1000 mm
- Š2, Š3 — Nové šachty na přípojce kanalizace z RD č.p.97 Ø 1000 mm
- J — Stávající jímka splaškových vod

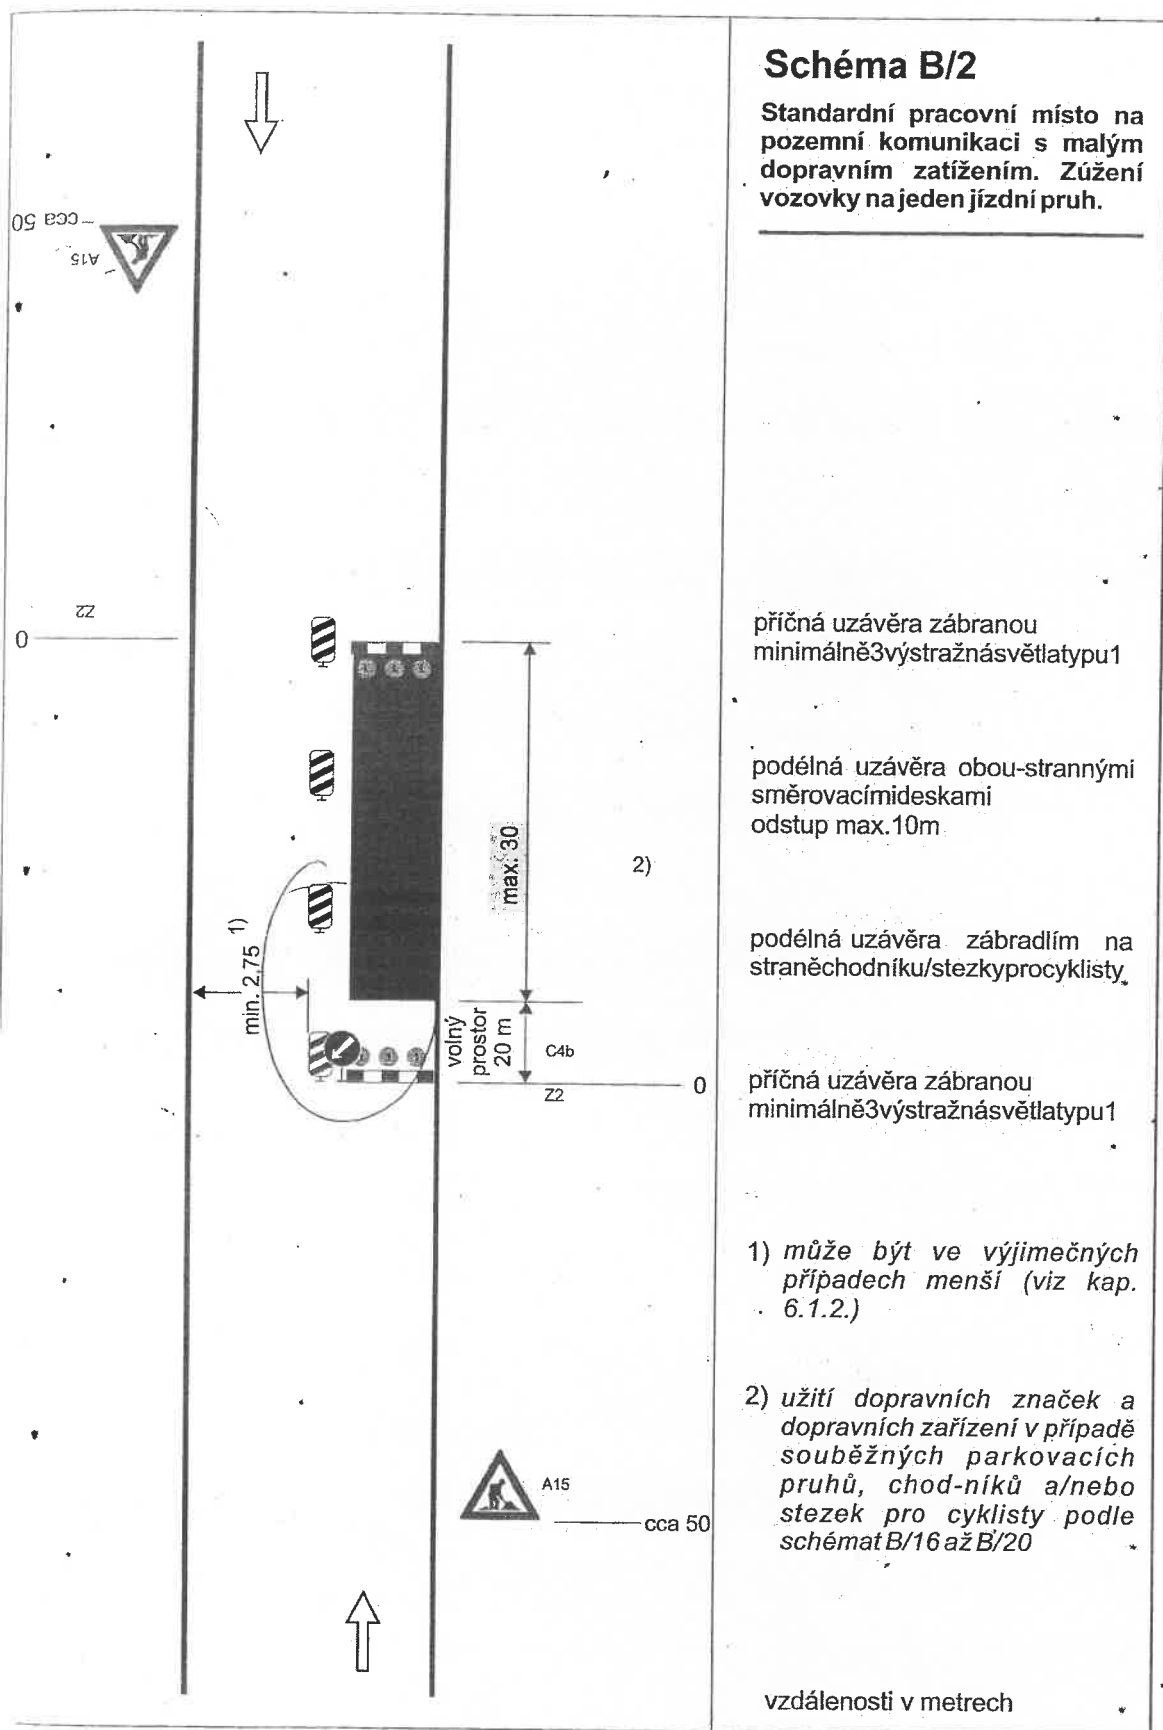

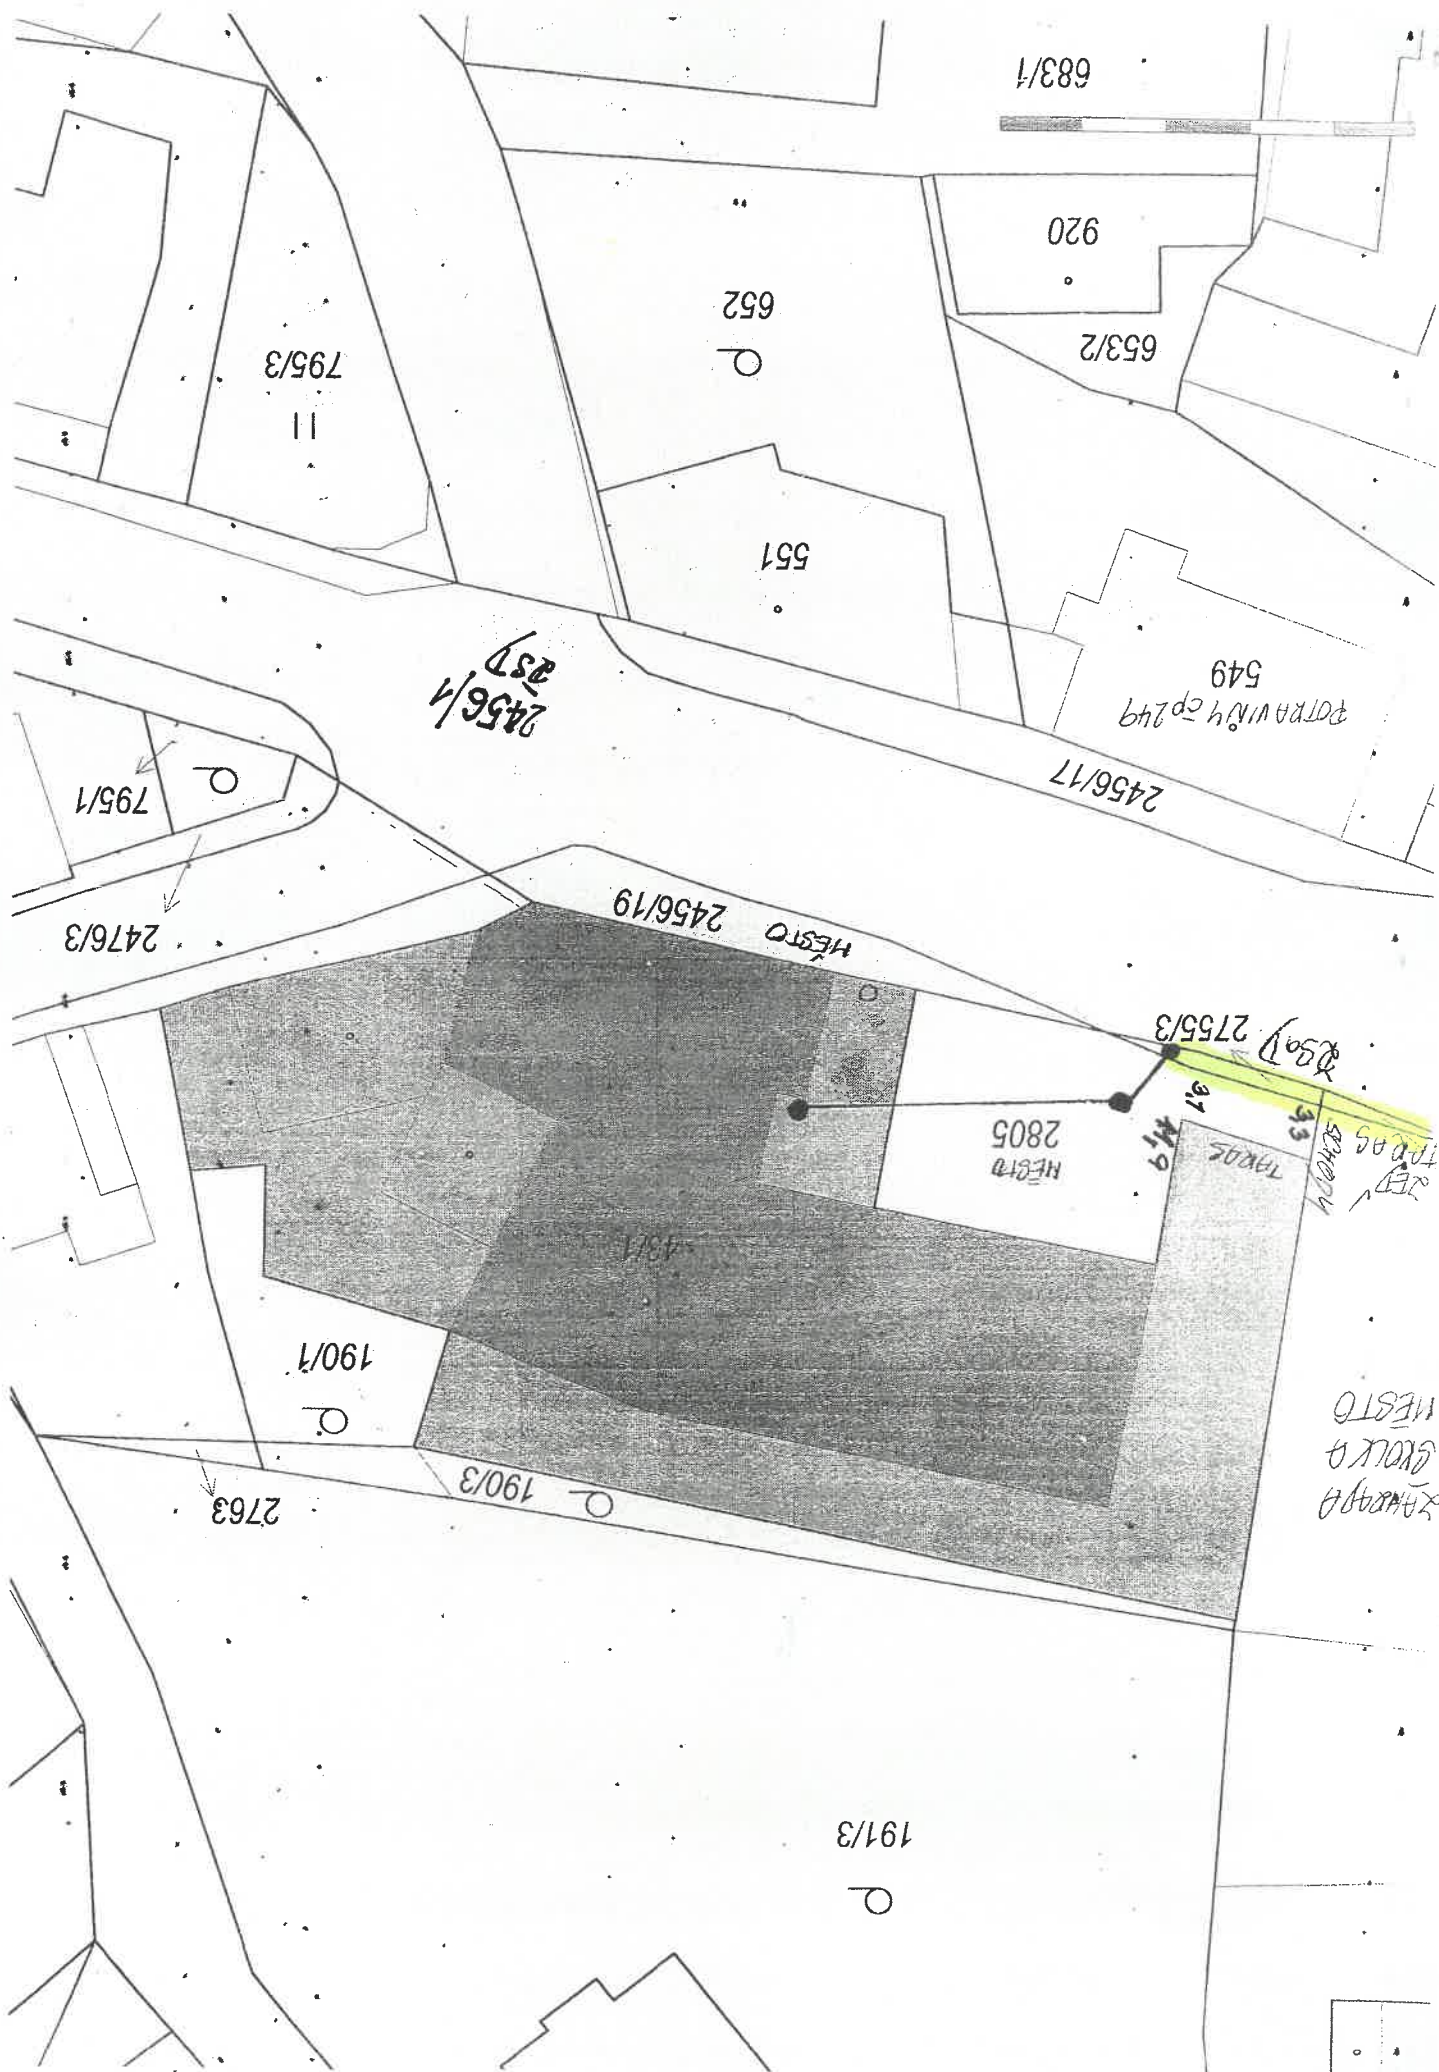

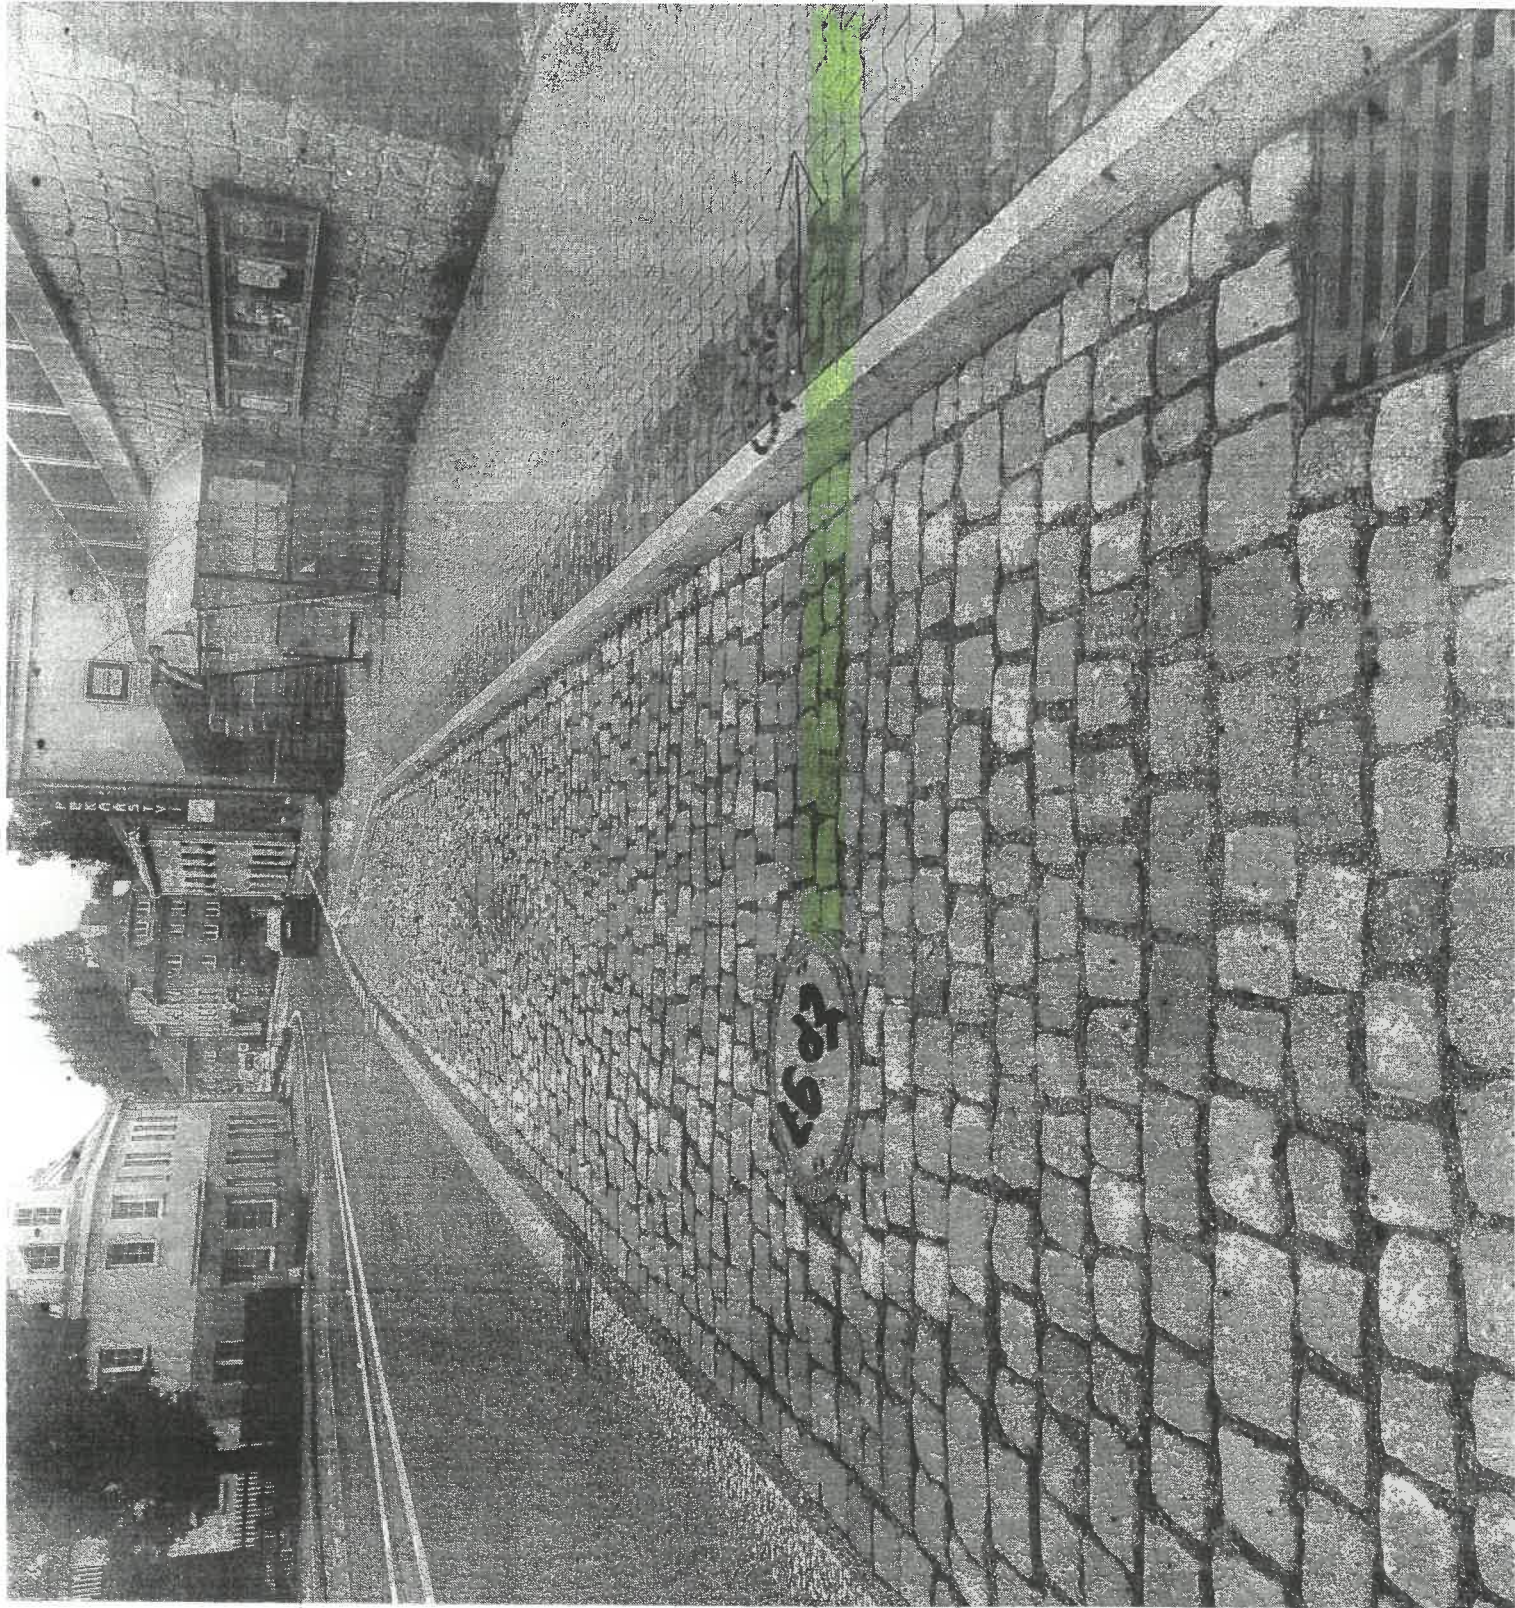

VYED
AUTOBUSU
NA ZASTAVKU
V42KOUŠEN
BEZ PROBLÉMŮ

gy

PŘELOH
CHOPI KUL
BUDE ZAJISTEN
LÁVKOU =
PŘÍCHOD K.
ZASTÁVCE
BUDE ZACHOVÁN

gy