


DIO - JABLONEC, SADOVÁ, OBN. KVN AJ.

v případě nižší intenzity
přívodu může být řízení plnicího
nabíječky DZ c. P7 a P8.
přednost bude vyžádána od
okružní křižovatky.

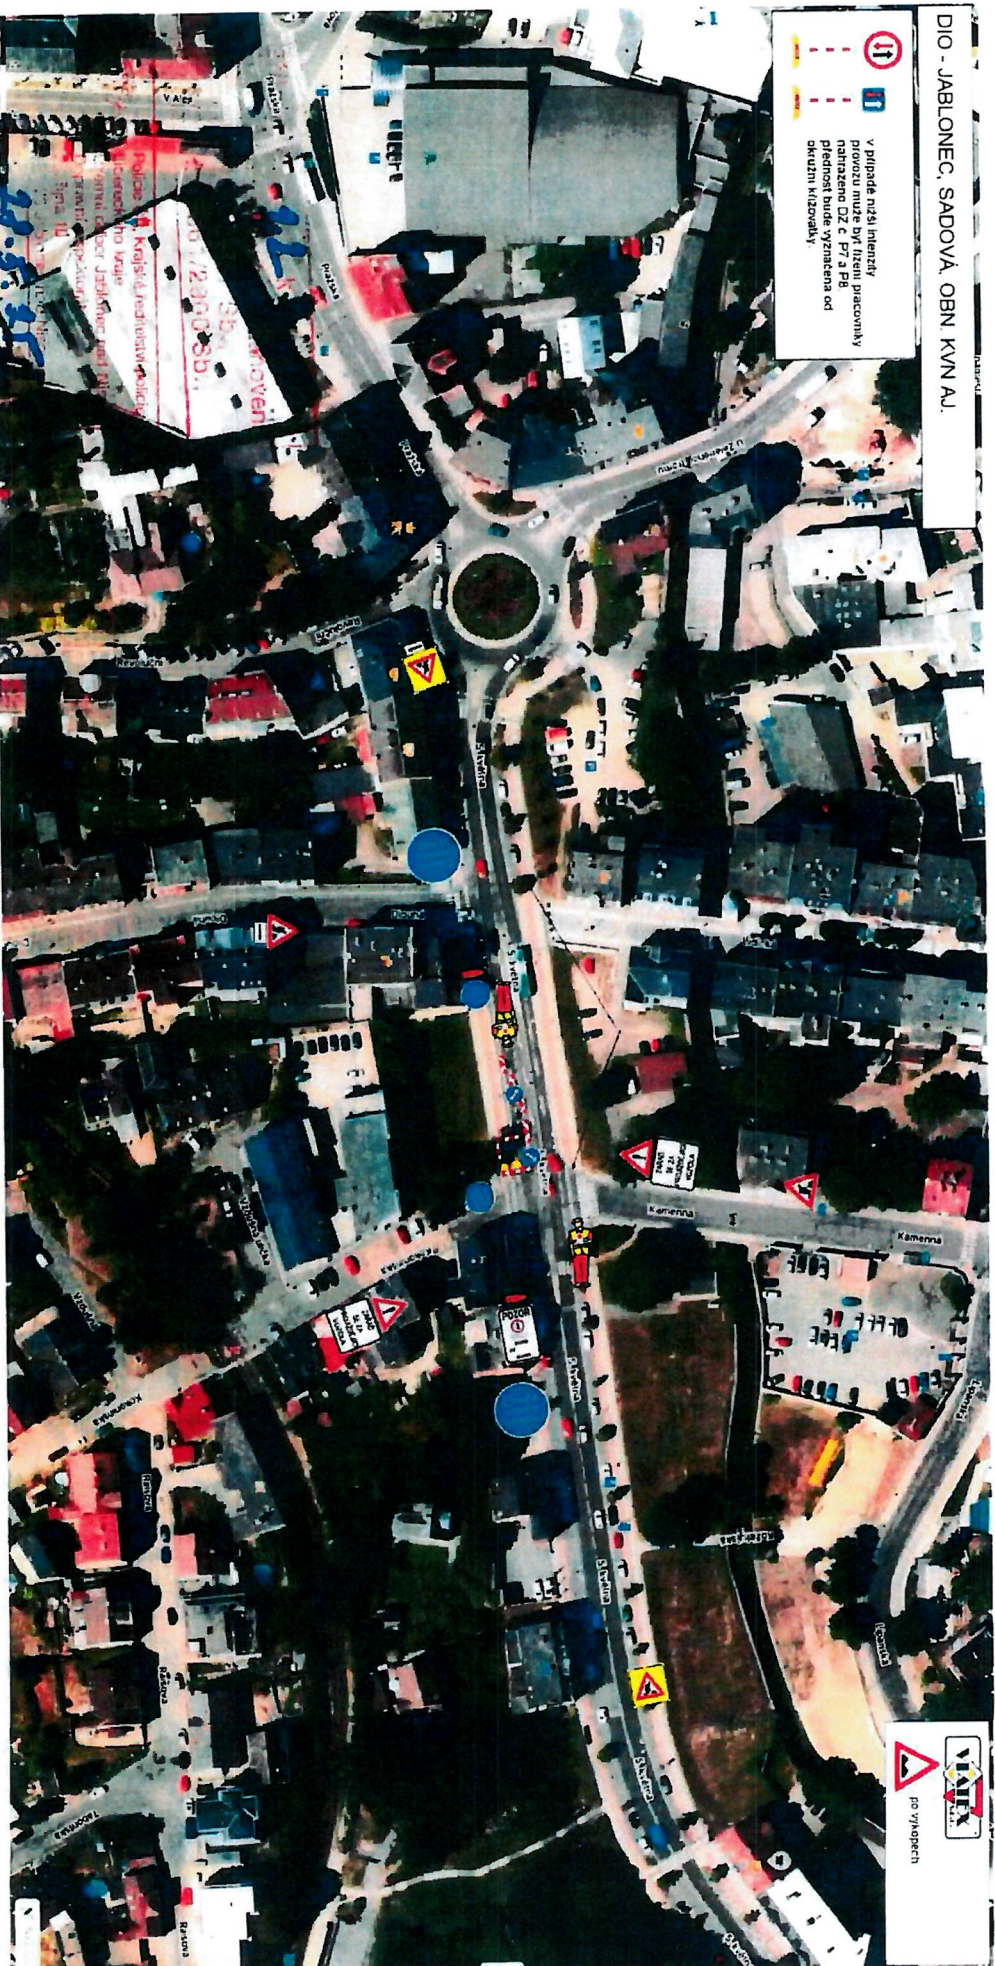

Podpis: _____
 Mgr. Ing. Elita Pitalová

Plat 31.9

73 JÄBLONEC HAD NISOU

PROSTOR OKRESE PREPUKLI
M. J. JABLONEC
L. JABLONEC
ADOPRANI INSPEKTORI JABLONEC n. n.
POST. PRIHRADKA 231
466 73 JABLONEC NAD NISOU

Soultation a platnost ve dnech
12. 11. - 14. 11. 2015

DIO - JABLONEC, SADOVÁ, OBN. KVN AJ.


 v prúde nřet intenzivn
 provozu mže byt iřazen pectovnit
 nahrazeno DZ C, PT a P8.
 pñednost bude vyznaena od
 okružní křižovatky

