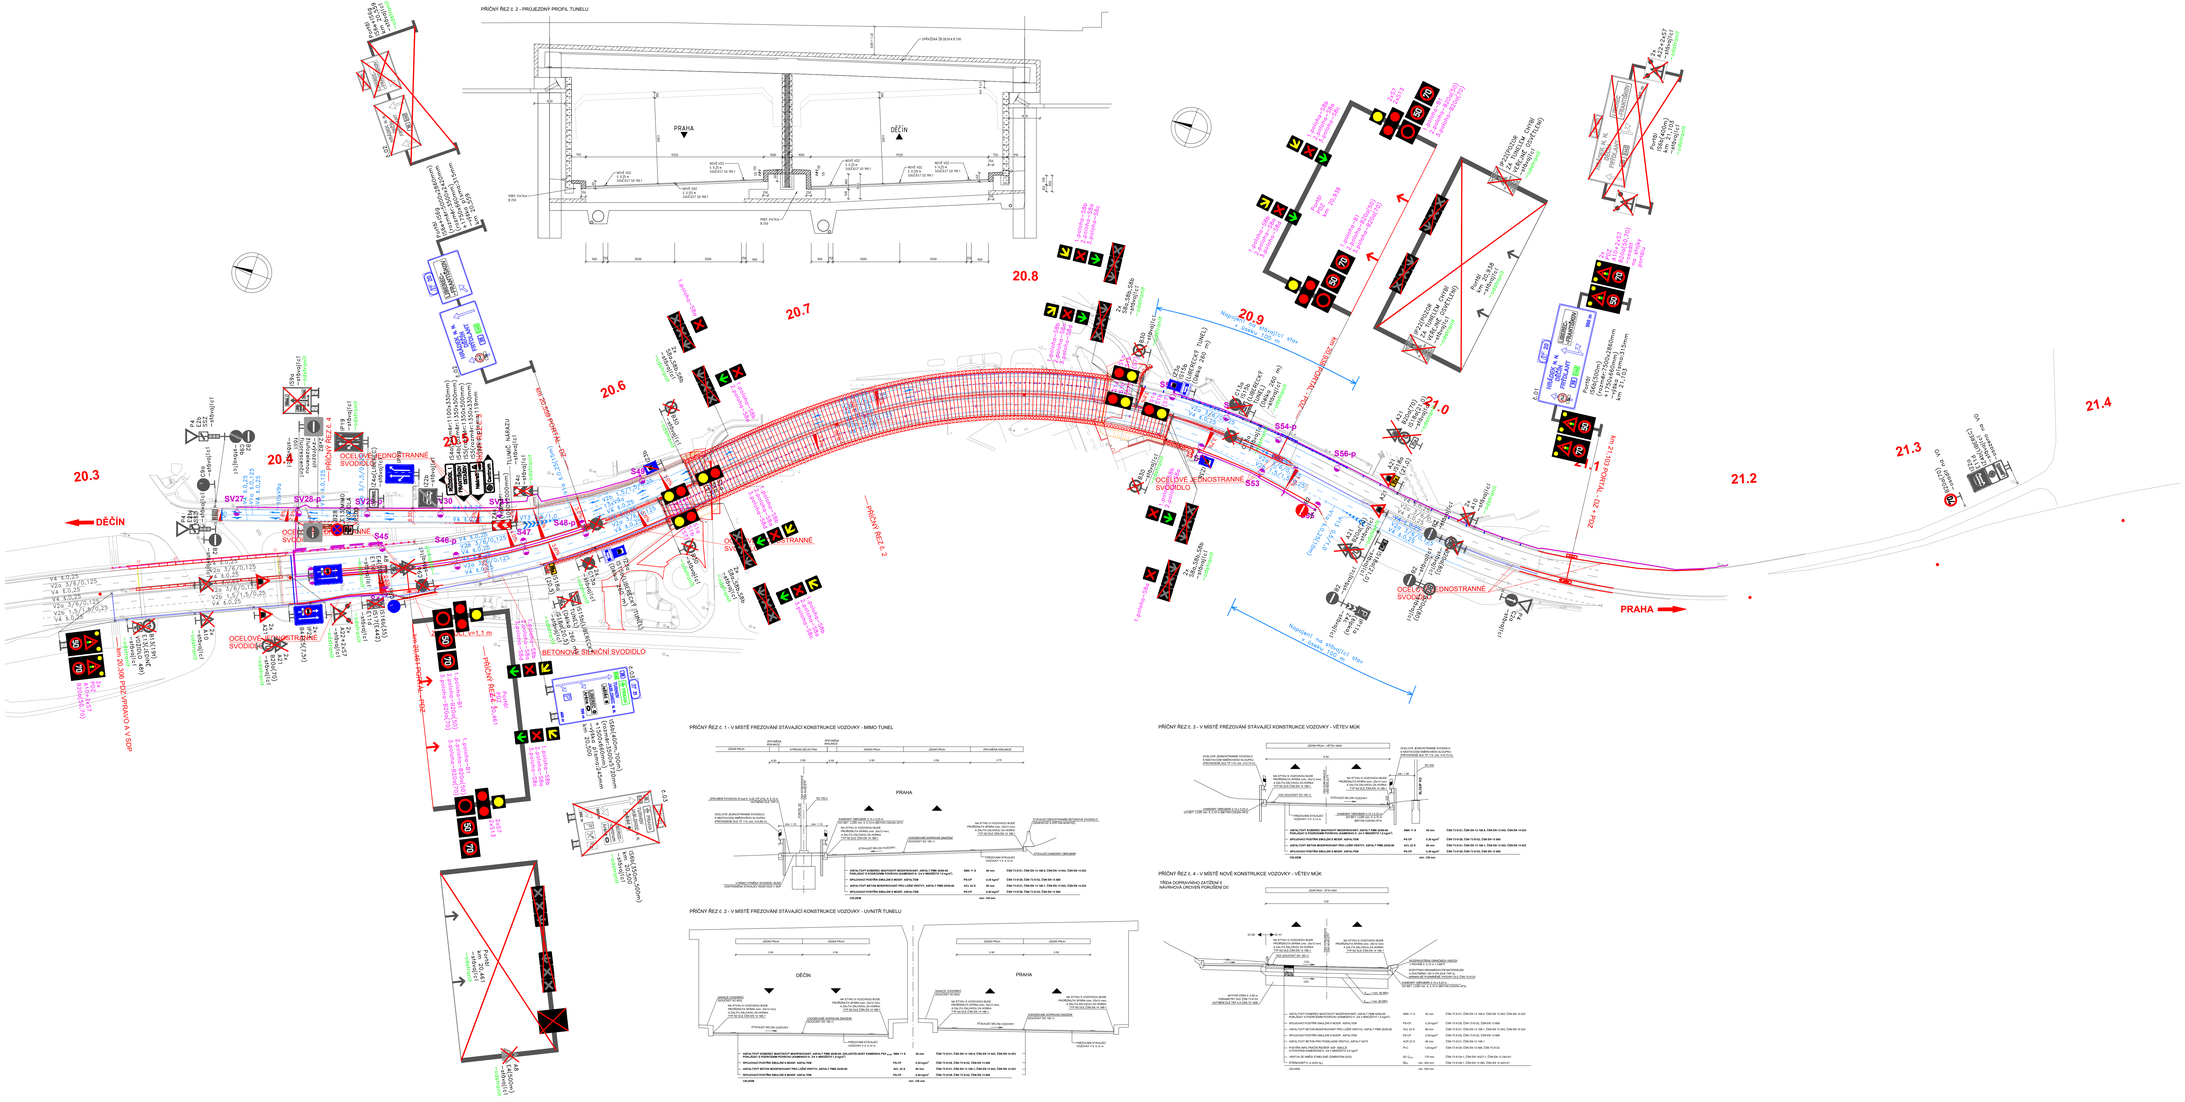

číslo změny	text změny - odůvodnění	datum	podpis

Souřadnicový systém: S-JTSK
Výškový systém: Bpv

KONCEPT

Název stavby: I/35 LIBEREC PRŮTAH - OPRAVA TUNELU	Číslo objektu: SO 190.1

Objednatel stavby:
ŘEDITELSTVÍ SILNIC A DÁLNIC
Ředitelství silnic a dálnic s. p.
Čerčanská 2023/12, Krč, 140 00 Praha 4

Razítko:
Kontroloval:
Datum: Podpis:

Zhotovitel stavby:
EUROVIA
EUROVIA CZ, a.s.
U Michelského lesa 1581/2, Michle, 140 00 Praha 4
Závod Liberec, Londýnská 564, 460 11 Liberec

Razítko:
Kontroloval:
Datum: Podpis:

Koordinátor RDS:
Valbek
Valbek, spol. s r.o.
Vařurova 505/17
460 07 Liberec 3

Razítko:
Kontroloval:
Datum: Podpis:

DISK ROADWAY PROJECT

Vypracoval	STANISLAV KRUPIČKA	Zak. číslo	010-25
Zodp. projektant	ING. PETER HAJDÚŠ	Datum	06/2025
Tech. kontrola	ANTONÍN SEIDL	Stupeň	RDS
Název SO	SVISLÉ A VODOROVNÉ DOPRAVNÍ ZNAČENÍ	Počet formátů	13 x A4
		Měřítko	1 : 1000
		Č. přílohy	Paré
Příloha	SITUACE	2	

Zhotovitel:
DISK s.r.o.
Mandlovka 1239/10
150 00 Praha 5