


Policie ČR
 Krajské ředitelství policie
 Libereckého kraje
 Územní odbor Jičín
 dopravní inspektorát

Odsouhlaseno dne: 30.12.2021
 J.Č. KRPL: 118641
 Platnost omezení: do: 30.12.2026
 Podpis: [Podpis]
 v z. Ing. Siroňák, Čapková
 npor. Mgr. Roman Šustek, DiS.

Příloha č. 1-2 k č.j. 118641
 Příloha č. 1-2 k č.j. 118641
 Příloha č. 1-2 k č.j. 118641

Policie ČR, příslušný územní úřad, který
 zajišťuje a zabezpečuje dopravu osob
 a vozidel v rámci územní působnosti
 příslušnosti provozu na pozemních komunikacích.

Práce s jeřábem prováděny mimo komunikaci
 a otevírací dobu Pošty
 Dopravní situace max. 2hod.
 Souhlasila dle schůzky DK 236

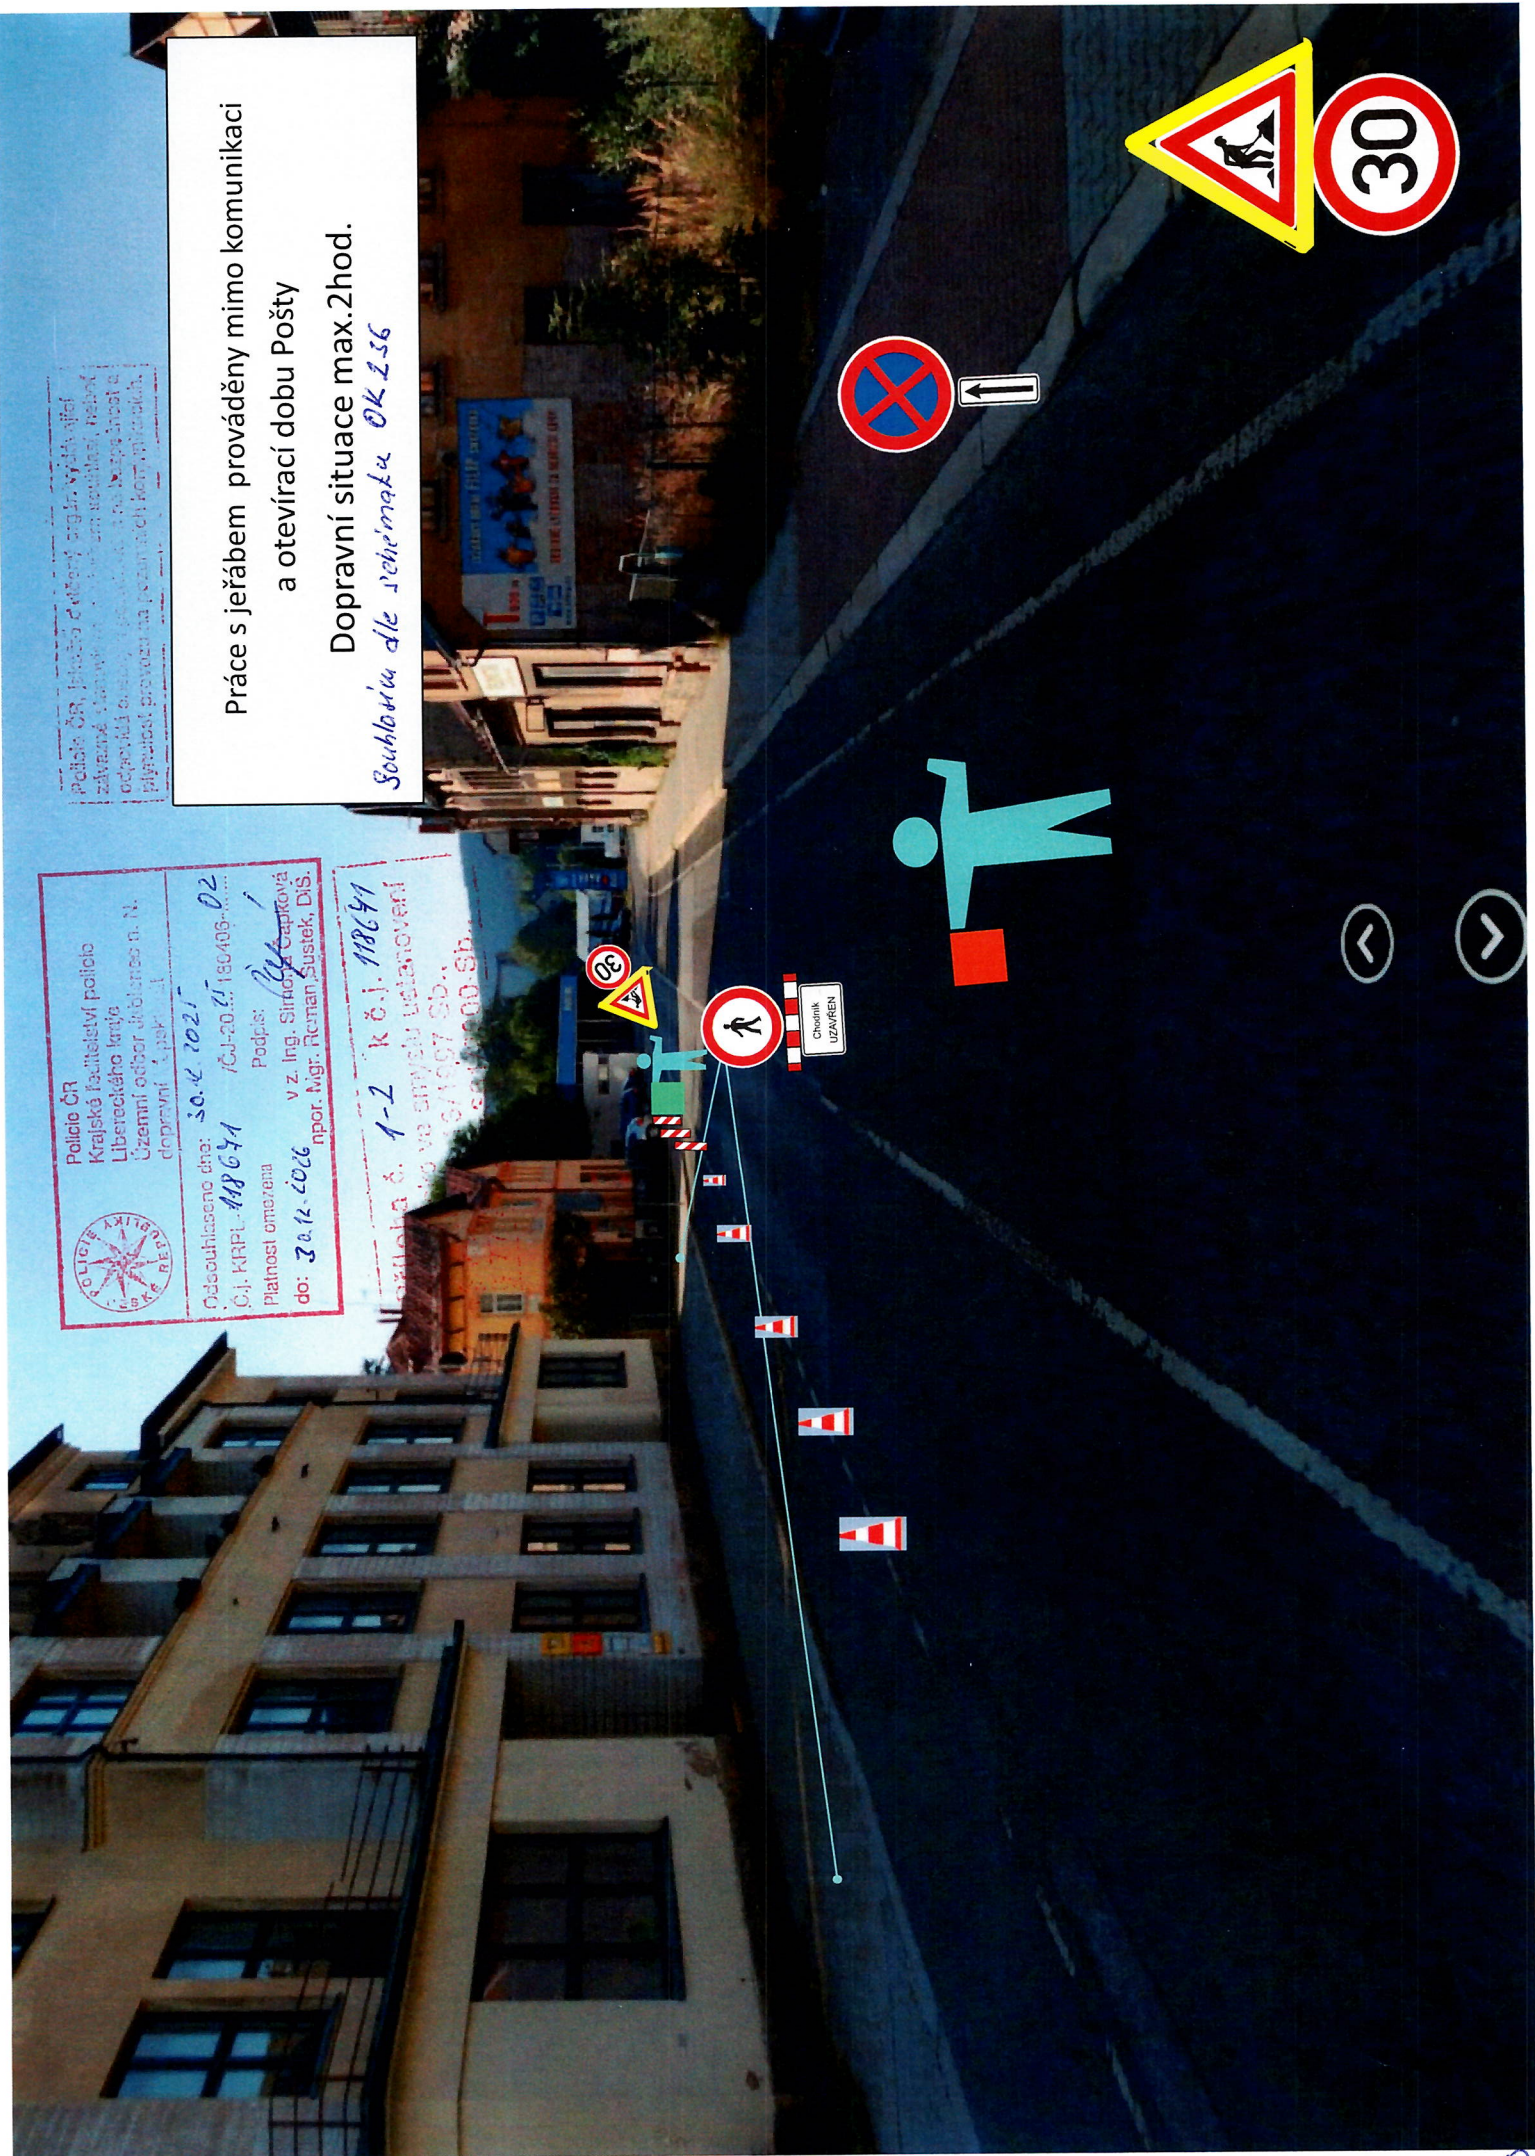

O1
O2

OK 236

Pracovní místo

krátkodobě

dvoupruh

jízdní pruh – střídavý provoz

přednost řízena pracovníkem s terčem

Schéma smí být použito pouze při nesnížené viditelnosti.

Další podmínky a detaily použití viz schéma 018, 019 a textová část

- 1) A 15 dle potřeby
Například pokud je v daném úseku místo s dohledem menším než 50 m
+ E 13 (STŘÍDAVÝ PROVOZ)
+ případně E 4 (500 m až 2 km)
ŽZ fluo. a třída RA3 – doporučeno
údaj na E 4 se zaokrouhlí na 200 m

Při rychlosti vyšší než 60 km/h je značka A 15 doporučena vždy
NEBO
pracovník s červeným praporkem



- 2) Délka dle typu (význam, hustota provozu atd.) komunikace a reálné rychlosti – viz tabulka 2
- 3) Snížení rychlosti B20a podle šířky pruhu x (viz schéma 033) nebo místních podmínek; zákaz předjíždění B21a dle potřeby

0 5x dopravní kužely
výška min. 0,5 m

+ DZ B30 s 22 + E 13 (ohodnotit uzavřen)

10 Pracovník s terčem
pro střídavý provoz

+ DZ B28 s DZ E13
(dálum)

30-70 3)

- 4) Dopravní kužely, výška min. 0,5 m
odstup max. 9 m




50-100 1)




Kóty jsou v metrech

24. listopadu 2023

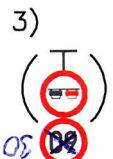

(ukl. 10)
5.7 + 8.28 + 7.0
30

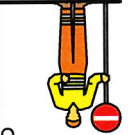


0

Kóta se vztahuje k hraně zpevnění



B26

4)

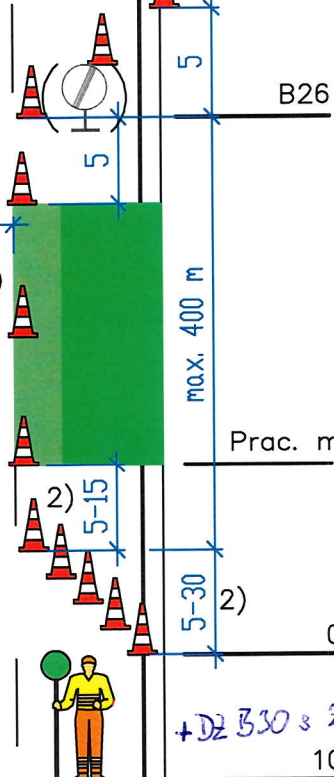

B26

Prac. místo