


návrh DIO: úplná uzavírka ul. Liberecká 23.3. 07:00 – 28.3. 18:00

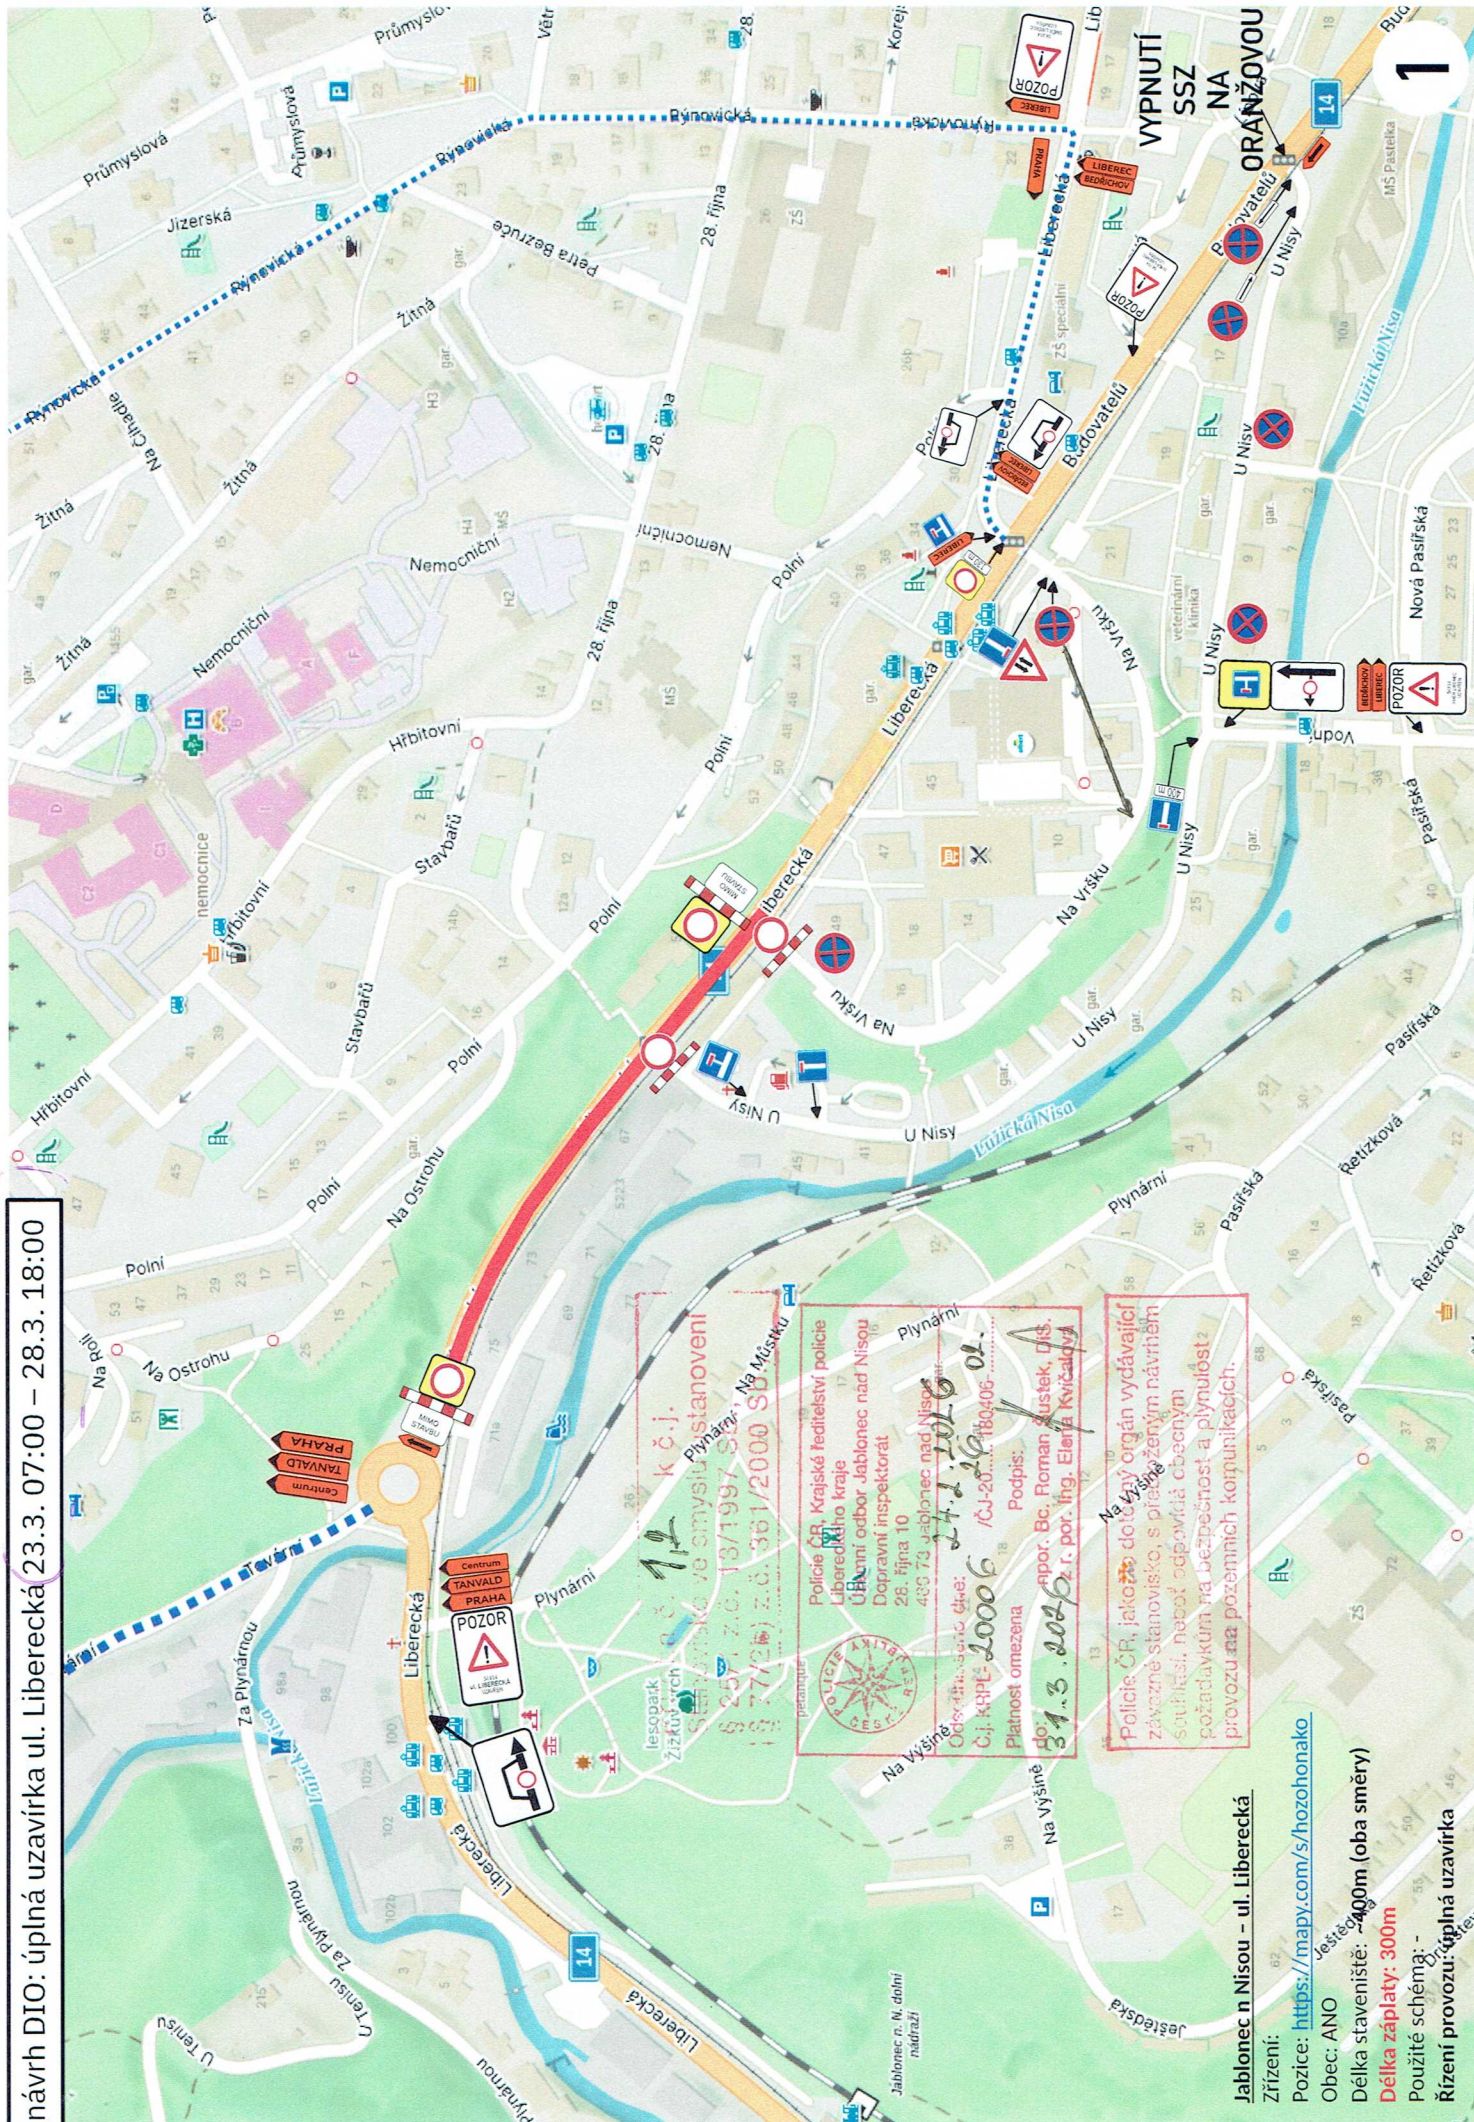

12 k č.j.
2571 Z.C. 13/1997 Sb.
77(26) Z.C. 361/2000 Sb.
Policie ČR, Krajské ředitelství policie
Libereckého kraje
Účastní odbor Jablonec nad Nisou
Dopravní inspektorát
28. října 10
489 73 Jablonec nad Nisou
Ověřeno dne: 24.3.2006
Č.j. KPP-2006-180406
Podpis: Bc. Roman Zústek, dle
51.3.2006
Platnost omezena do
23.3.2006
Policie ČR, jako dotčený orgán vydávající
závazné stanovisko, s předloženým návrhem
souhlasí, neboť odpovídá obecným
požadavkům na bezpečnost a plynulost
provozu na pozemních komunikacích.

Jablonec n Nisou - ul. Liberecká

Zřízení: <https://mapy.com/s/hozohonako>

Obec: ANO

Délka staveniště: ~400m (oba směry)

Délka záplaty: 300m

Použité schéma: -

Řízení provozu: úplná uzavírka

Zneplatnit cíl
PRAHA

Ladova

Ladova

Nová osada

rozvodna
Jablonec Sever

Vladislava Vancury

ova

Wana Olibrata

OC RYNOK

ivského

Натрочовска

Harrachovská

Riegrova

Nemochini

Na Roll

पुनः

۷۲

