
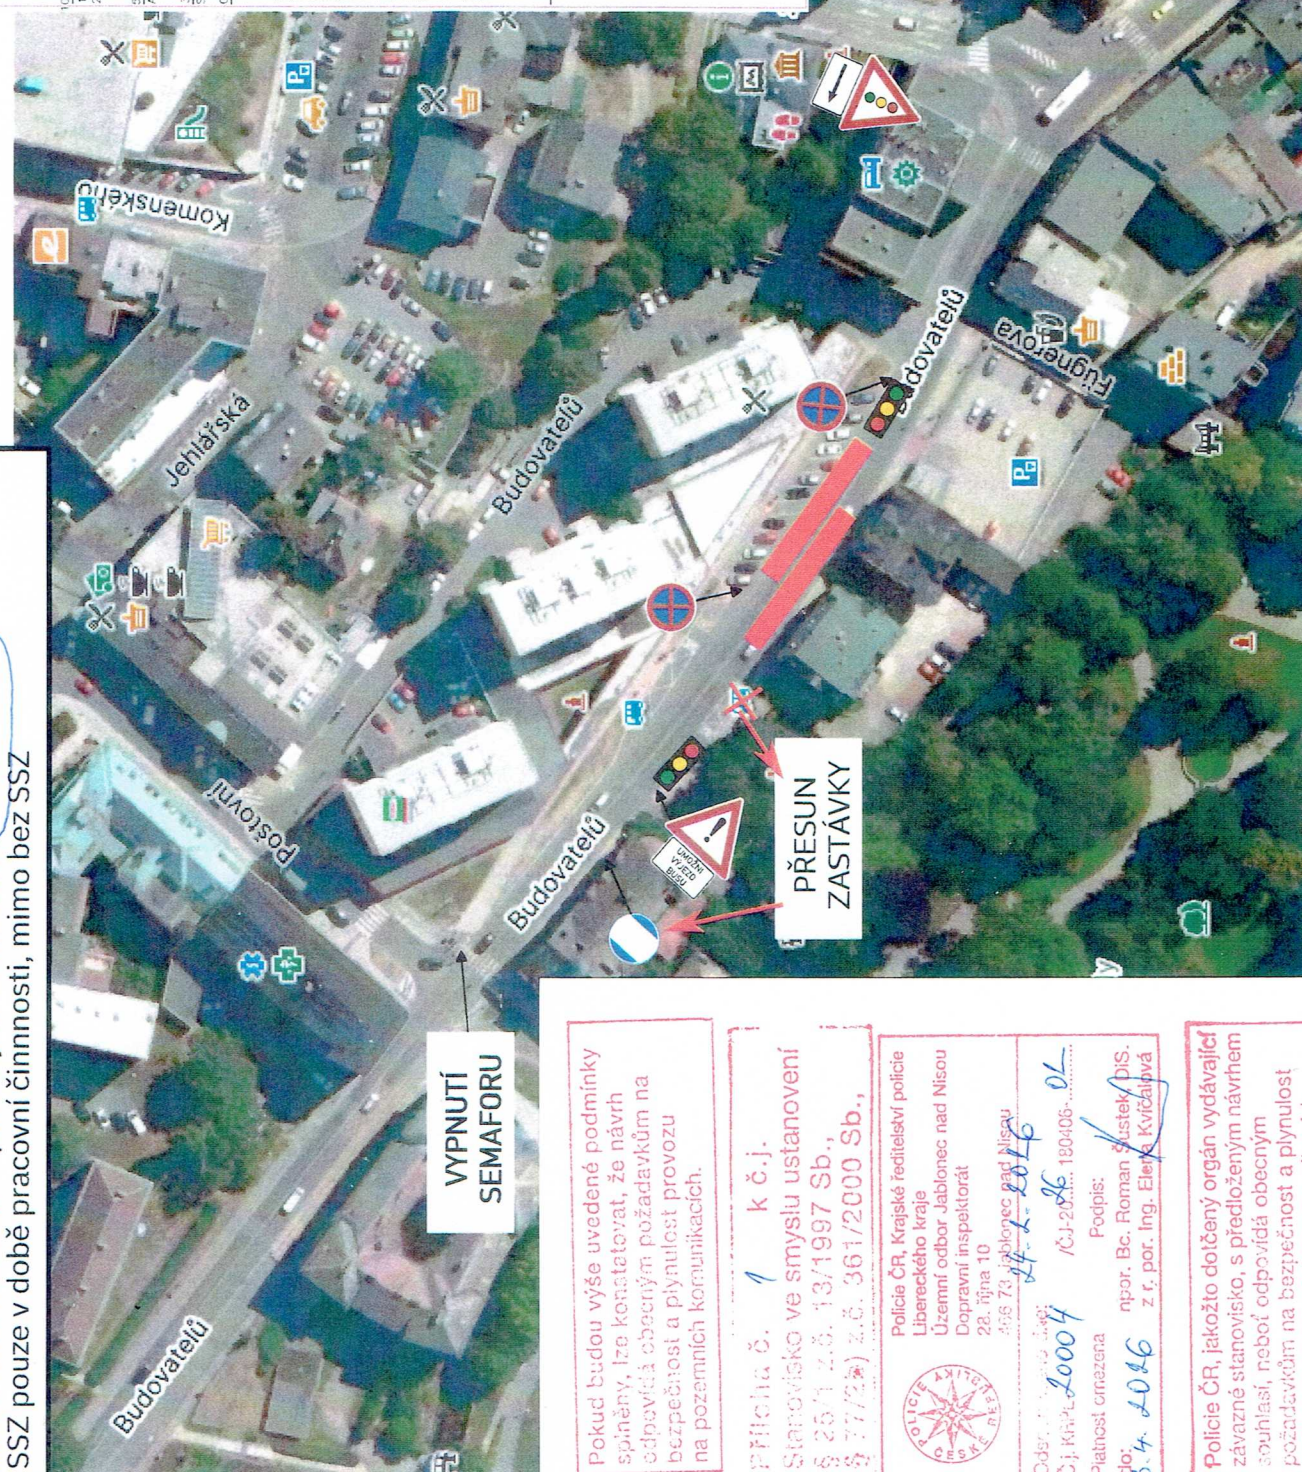


388 + E76 + E13 "Datum od --- "po vyřízení parkoviště" zast. BUS neposouvat těsně za přechod po chodě!

návrh DIO: frézování + povrchy ul. Budovatelů 31.3. - 2.4.
SSZ pouze v době pracovních činností, mimo bez SSZ

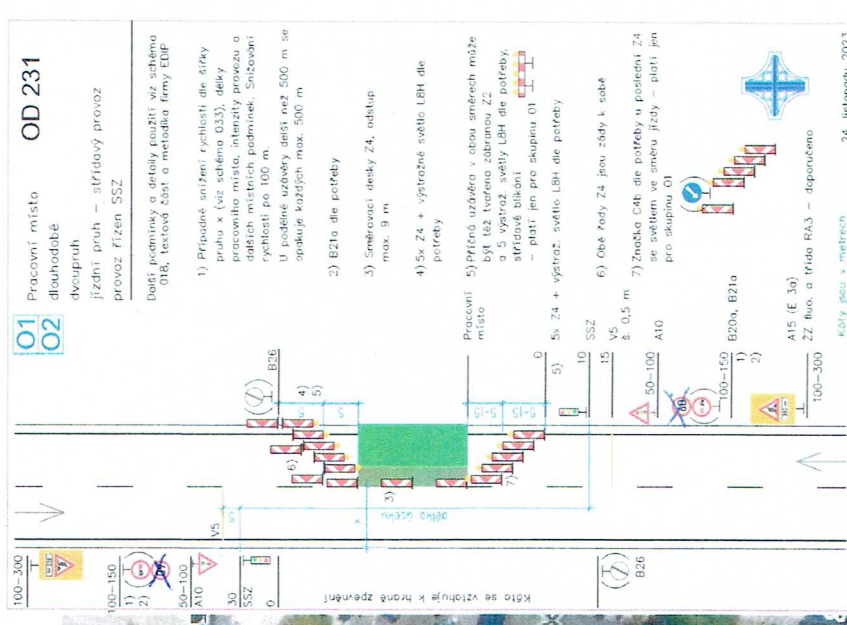

Pokud budou výše uvedené podmínky splněny, lze konstatovat, že návrh odpovídá obecným požadavkům na bezpečnost a plynulost provozu na pozemních komunikacích.

Příloha č. 1 k č.j. Stanoviště ve smyslu ustanovení § 267 z.č. 13/1997 Sb., § 77(2a) z.č. 361/2000 Sb.,

Police ČR, Krajské ředitelství policie
Libereckého kraje
Územní odbor Jablonec nad Nisou
Dopravní inspektorát
28. října 10
506 73 Jablonec nad Nisou
Č.j. KVV 2004
Přátost oznažena
do: 3.4.2016
Podpis: npor. Bc. Roman Šustek DIS.
z ř. por. Ing. Elek Kvíčalová

Police ČR, jakožto dotčený orgán vydávající závazné stanovisko, s předloženým návrhem souhlasí, neboť odpovídá obecným požadavkům na bezpečnost a plynulost provozu na pozemních komunikacích.