



návrh DIO: částečná uzavírka na SSZ - frézování + povrchy I/14 Lučany 31.3. 7:00 – 2.4. 18:00
pouze komunikace směr Tanvald

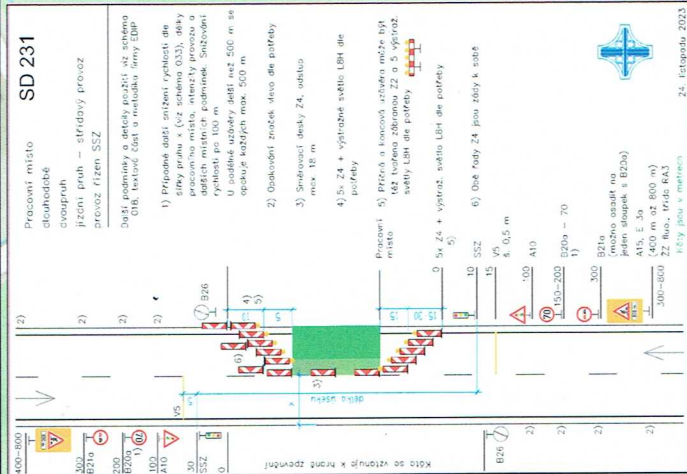

Police ČR
Krajské ředitelství policie
Libereckého kraje
Územní odbor Jablonec n. N.
dopravní inspektorát

Odsouhlaseno dne: 31.3.2026
Č.j. KRPL: 10 002 /ČJ-2026-180406-
Platnost omezení: do: 31.3.2026
Podpis: v z. Ing. Simona Čapkova
npor. Mgr. Roman Bůstek, DIS.

Příloha č. 1-2 k č.j. 10 002
Stanovisko ve smyslu ustanovení
§ 25/1 z.č. 13/1997 Sb.,
§ 77(2b) z.č. 361/2000 Sb.,
Police ČR, jakožto dotčený orgán vydávající
závazné stanovisko, s návrhem souhlasí, neboť
odpovídá stávajícímu požadavku na bezpečnost a
plynulost provozu na pozemních komunikacích.

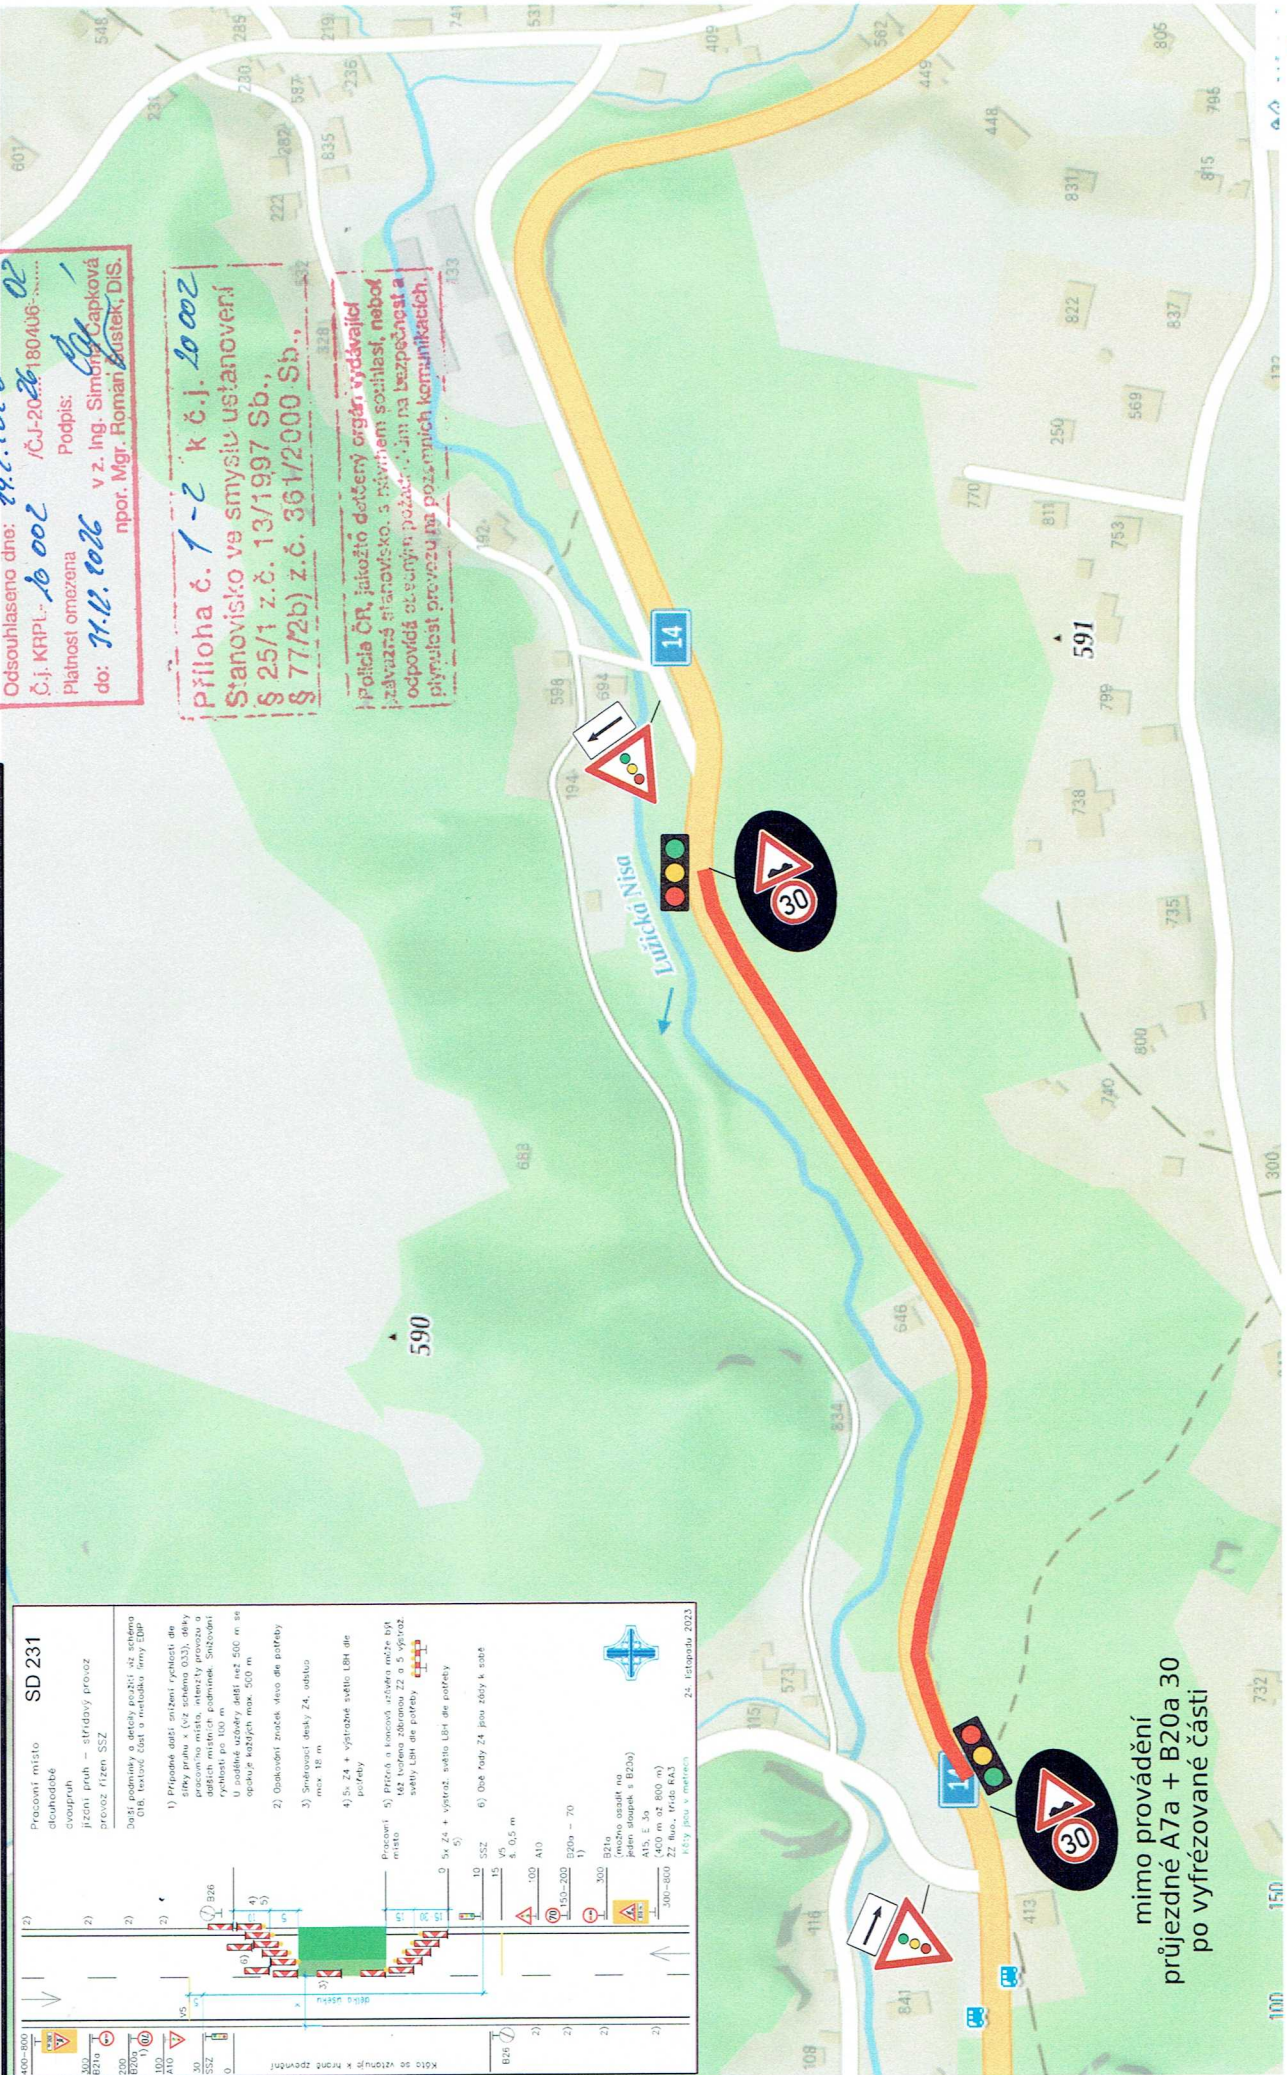

mimo provádění
průjezdů A7a + B20a 30
po vyfrézované části