


návrh DIO: úplná uzavírka ul. Sadová - opravy povrchů 1.4. - 3.4.2026
B28 + datum osadit týden dopředu

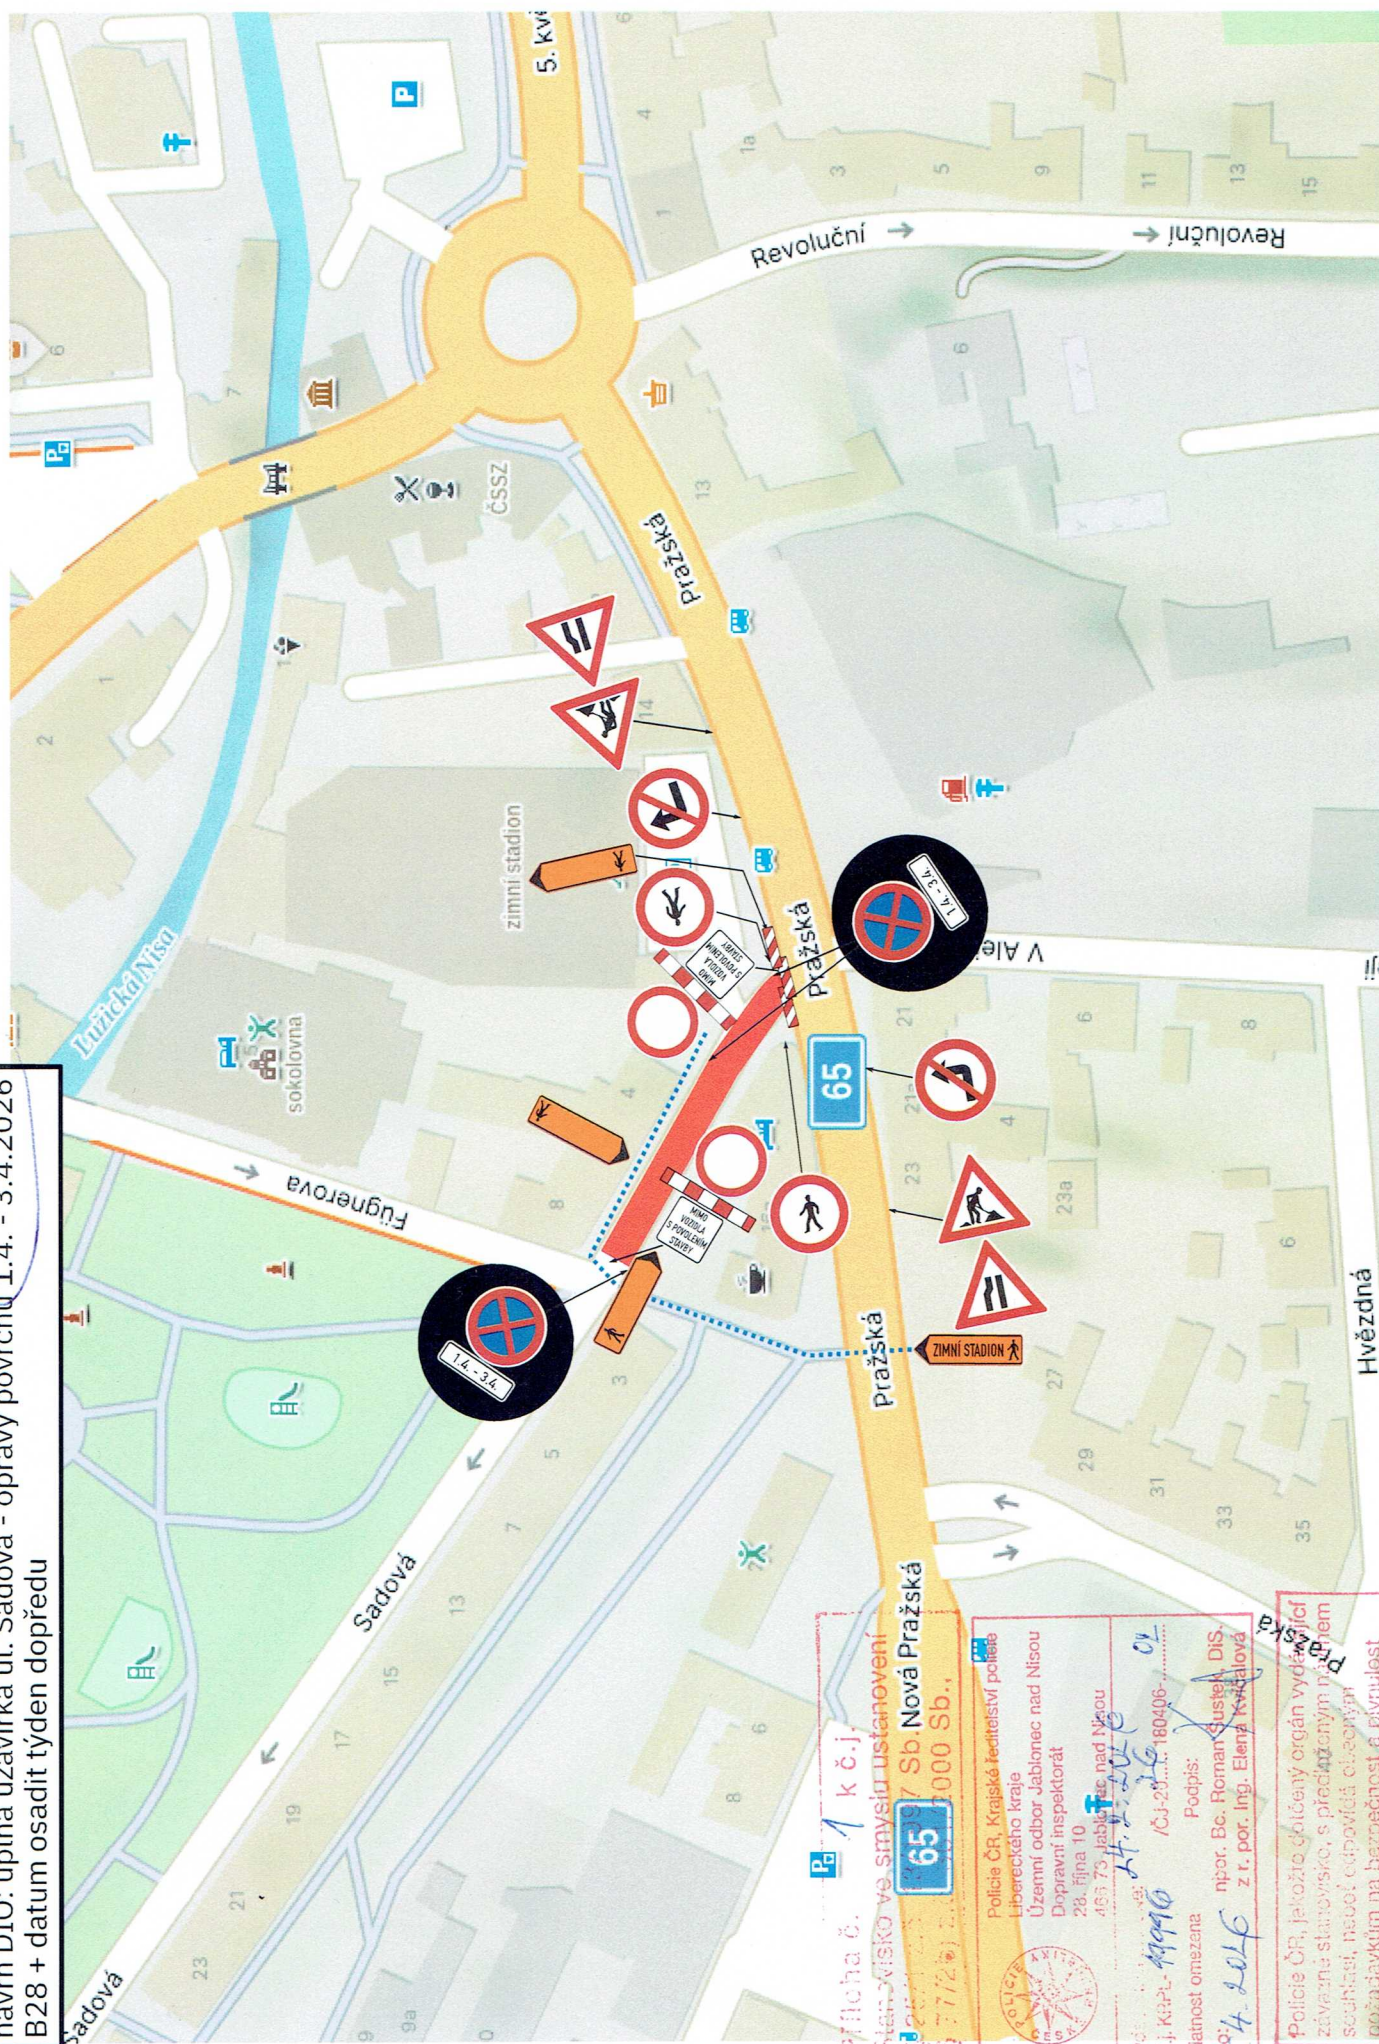

Priloha č. 1 k č.j. 65/2017 Sb. Nová Právní úprava 2000 Sb.

Police ČR, Krajské ředitelství police
Libereckého kraje
Územní odbor Jablonec nad Nisou
Dopravní inspektorát
28. října 10
455 73 Jablonec nad Nisou

Police ČR, jakožto cílený orgán vyhledávání a zadržování osob, s předčleněným nálezem souhlasí, naověl odpovědi občanských požadavků na bezpečnost a plynulost provozu na pozemních komunikacích.