


návrh DIO: úplná uzavírka ul. Turnovská - opravy povrchů 2.4.2026
vypnutí semaforů, B28 + datum osadit týden dopředu
zásobování musí přes Wolkerovu, kamiony + přívěs se jinde nevytočí

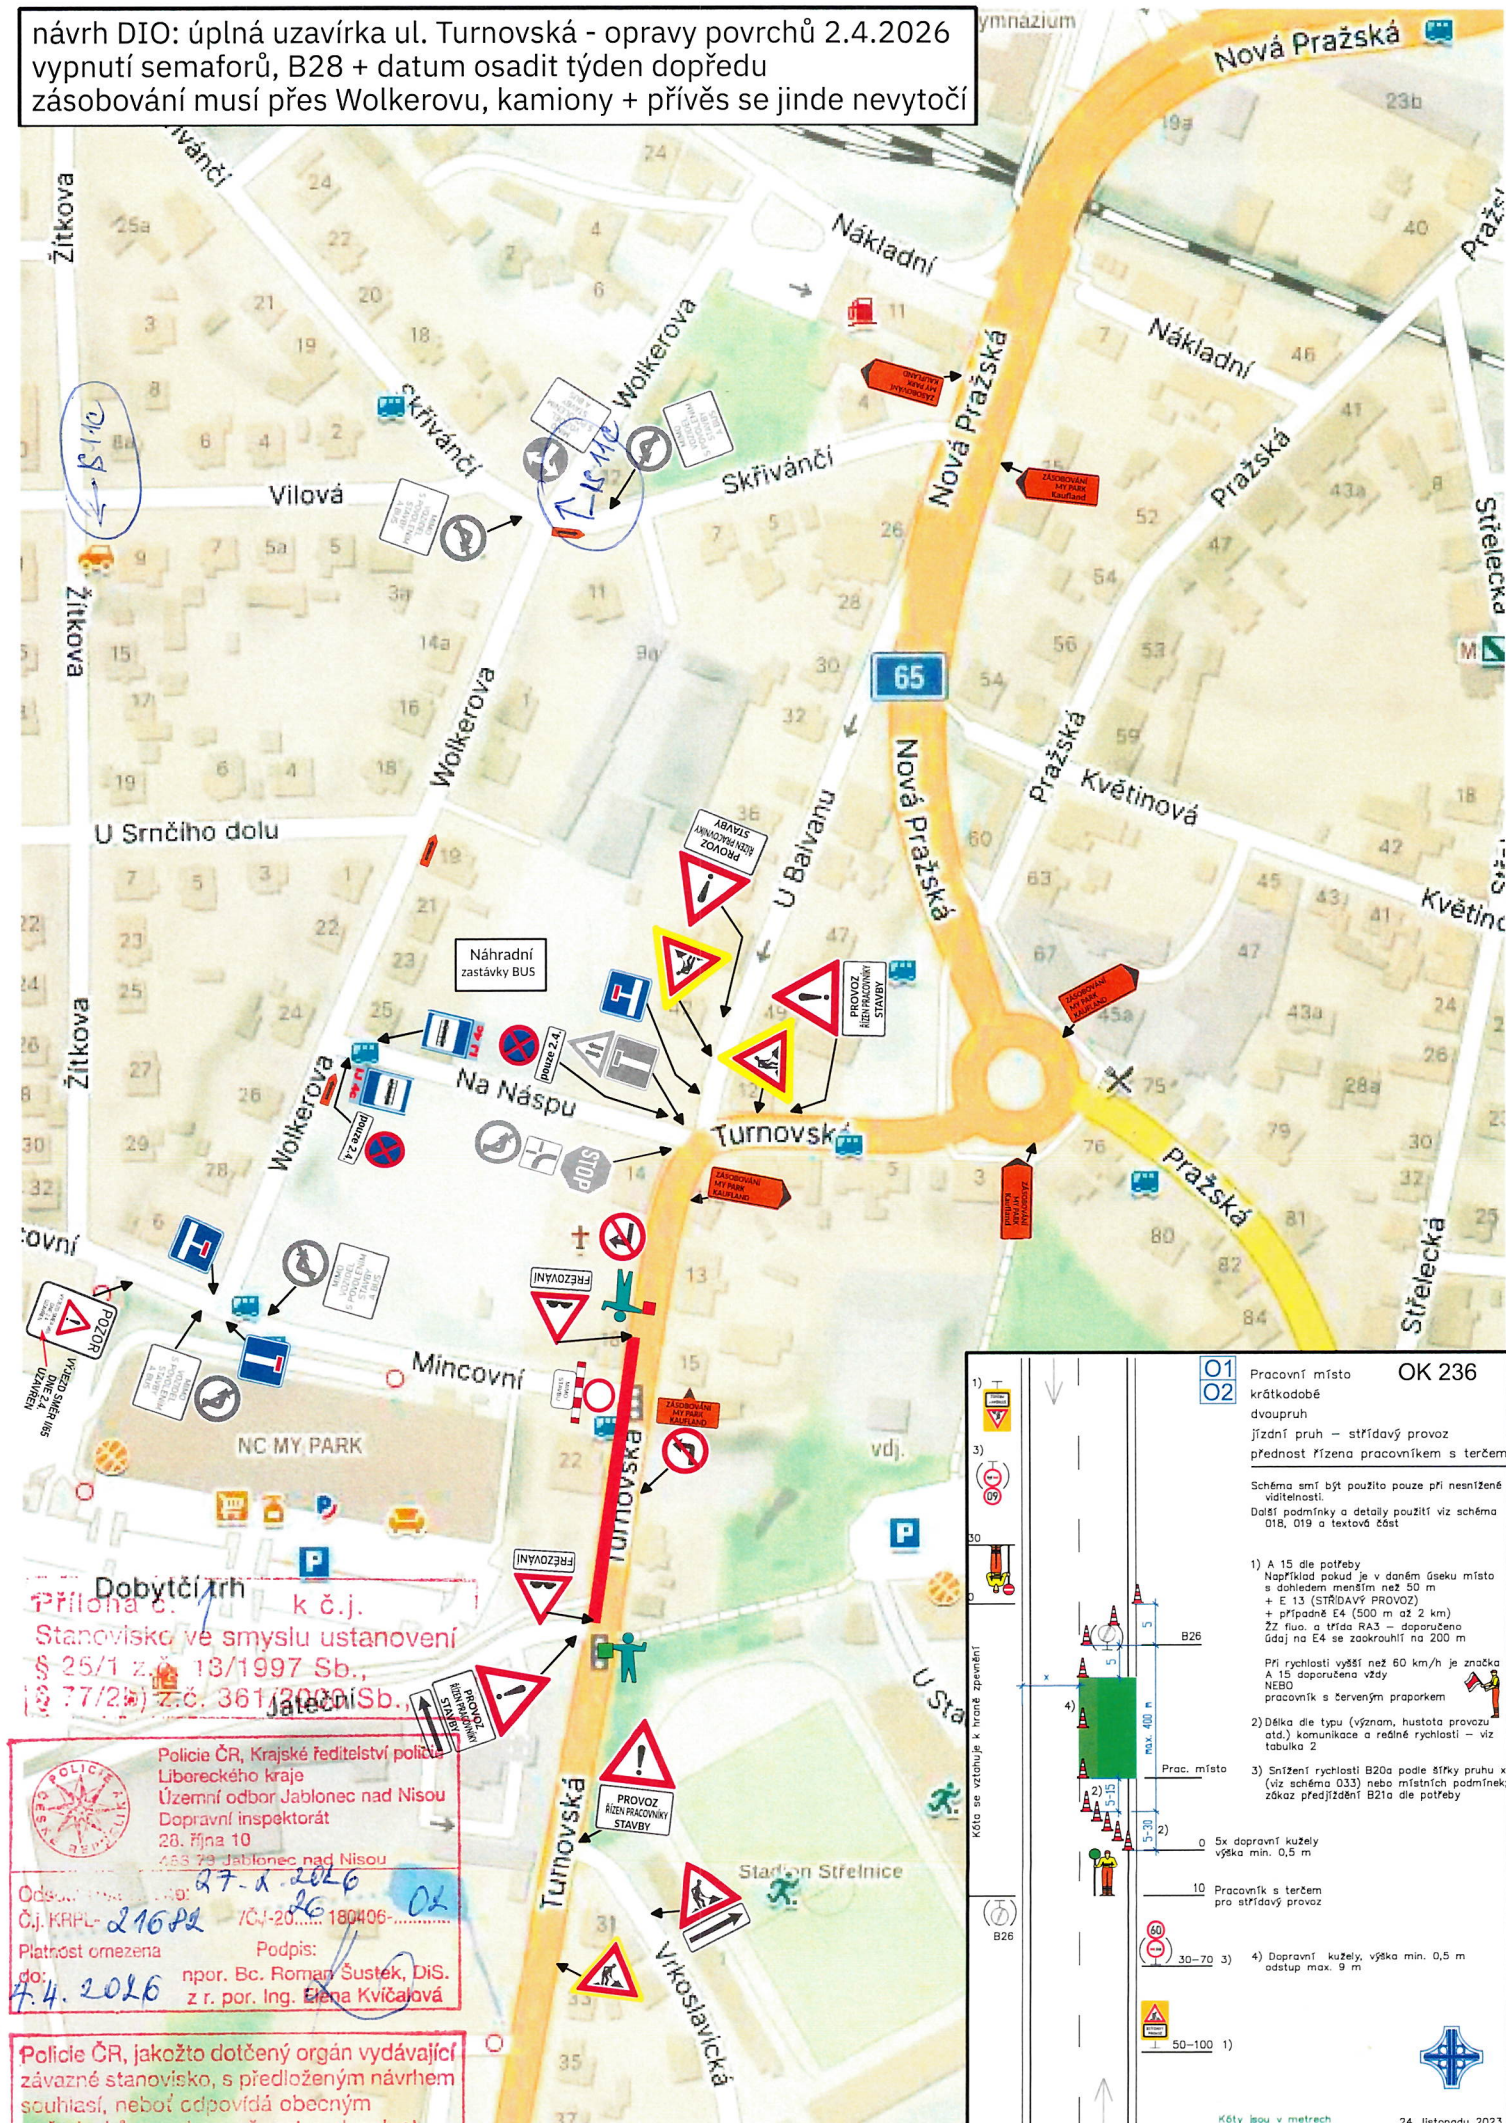

Kóty jsou v metrech

24. listopadu 2023