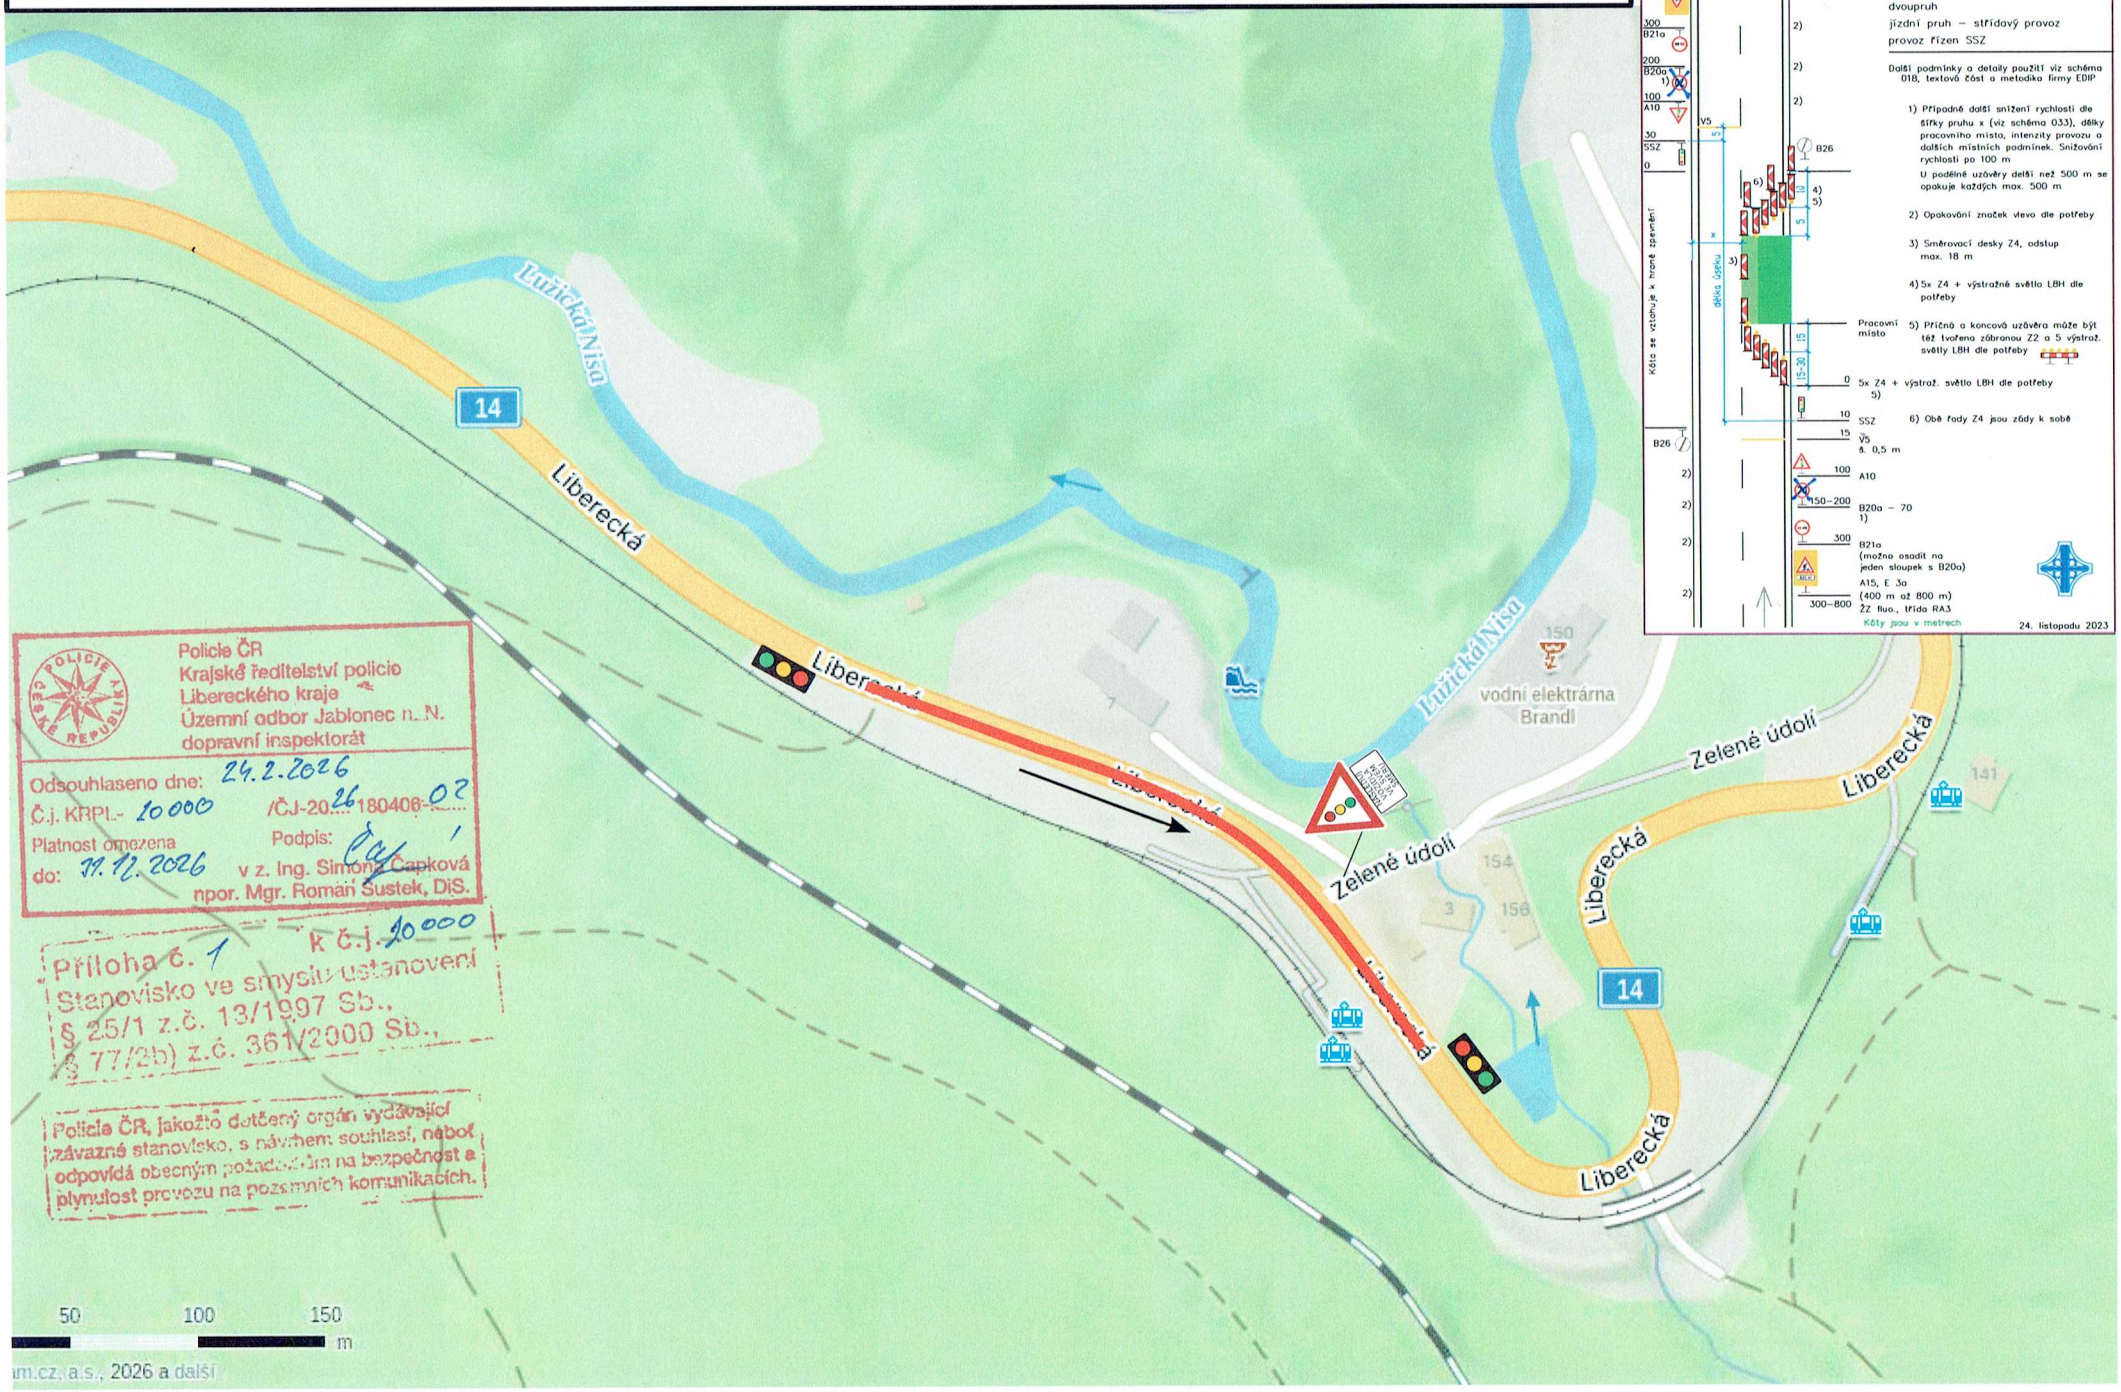návrh DIO: částečná uzavírka I/14 ul. Liberecká, u Zeleného údolí, s použitím SSZ - opravy povrchů 7.4. - 11.4.2026