



návrh DIO: částečná uzavírka I/14 ul. Prosečská, s použitím SSZ - opravy povrchů 7.4. - 11.4.2026 práce po polovinách (levý a pravý pruh)

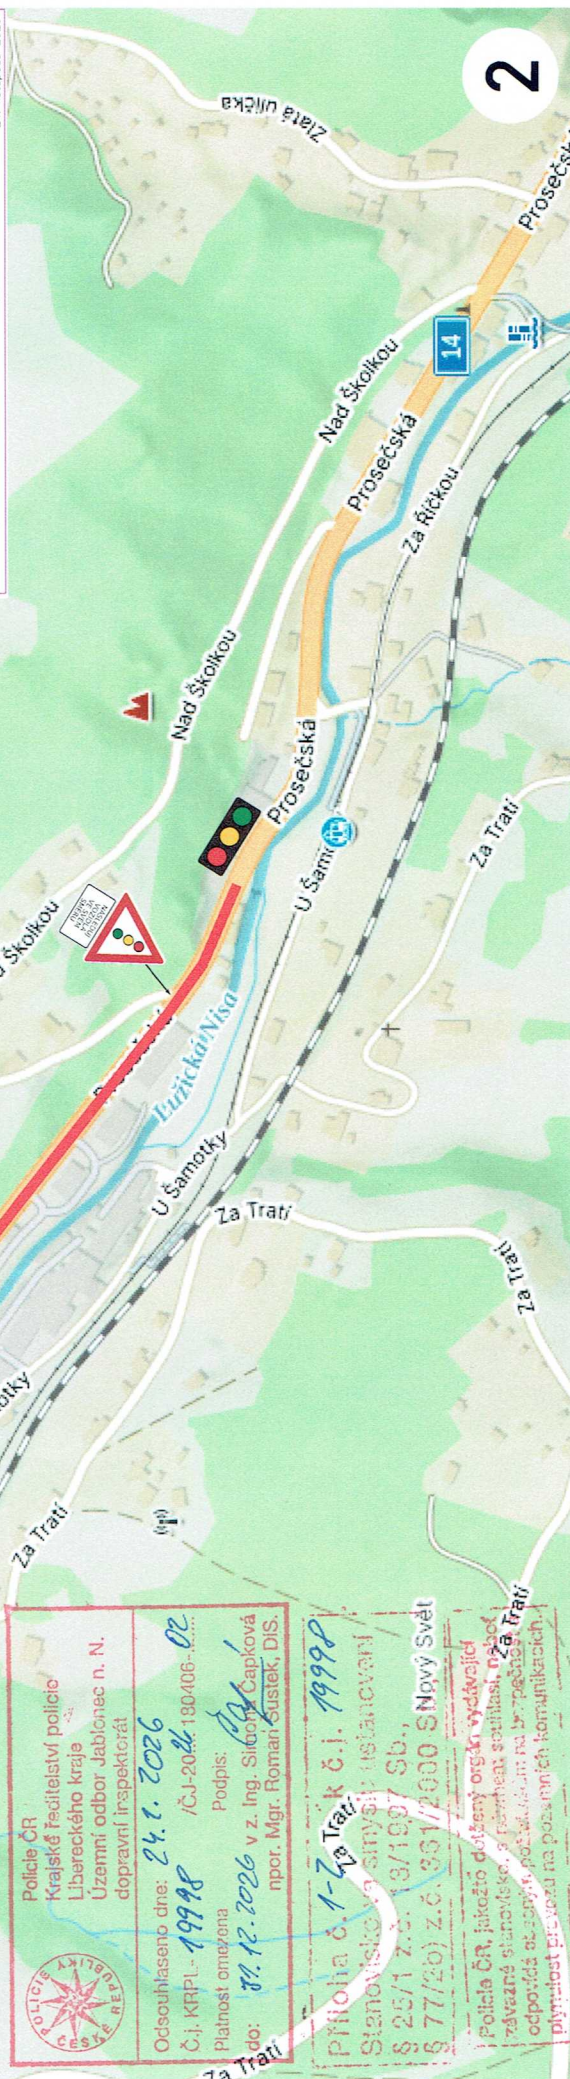

návrh DIO: částečná uzavírka I/14 ul. Prosečská, s použitím SSZ - opravy povrchů 7.4. - 11.4.2026 práce po polovinách (levý a pravý pruh)

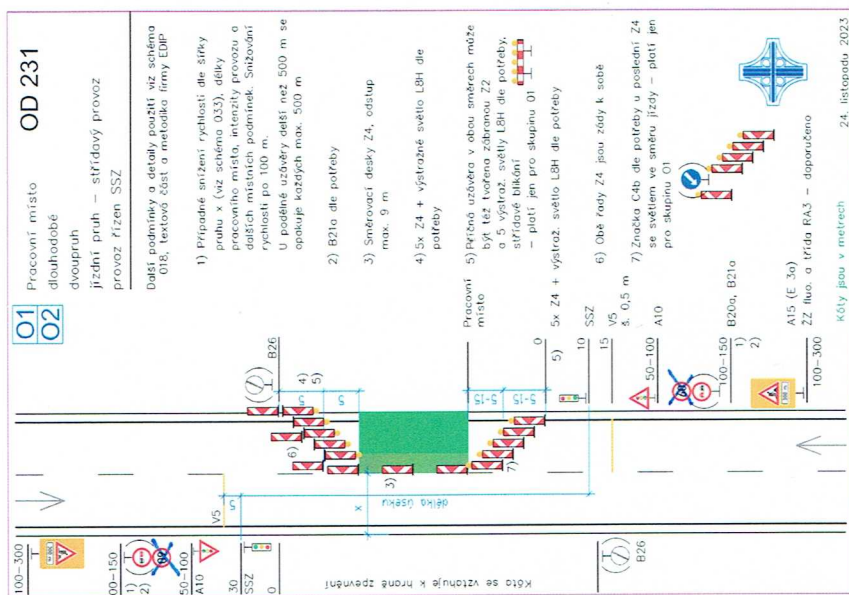