



**PODÉLNÝ PROFIL MĚŘ. 1:5 000/500  
HLAVNÍ TRASA - SO 101 SILNICE I/9**

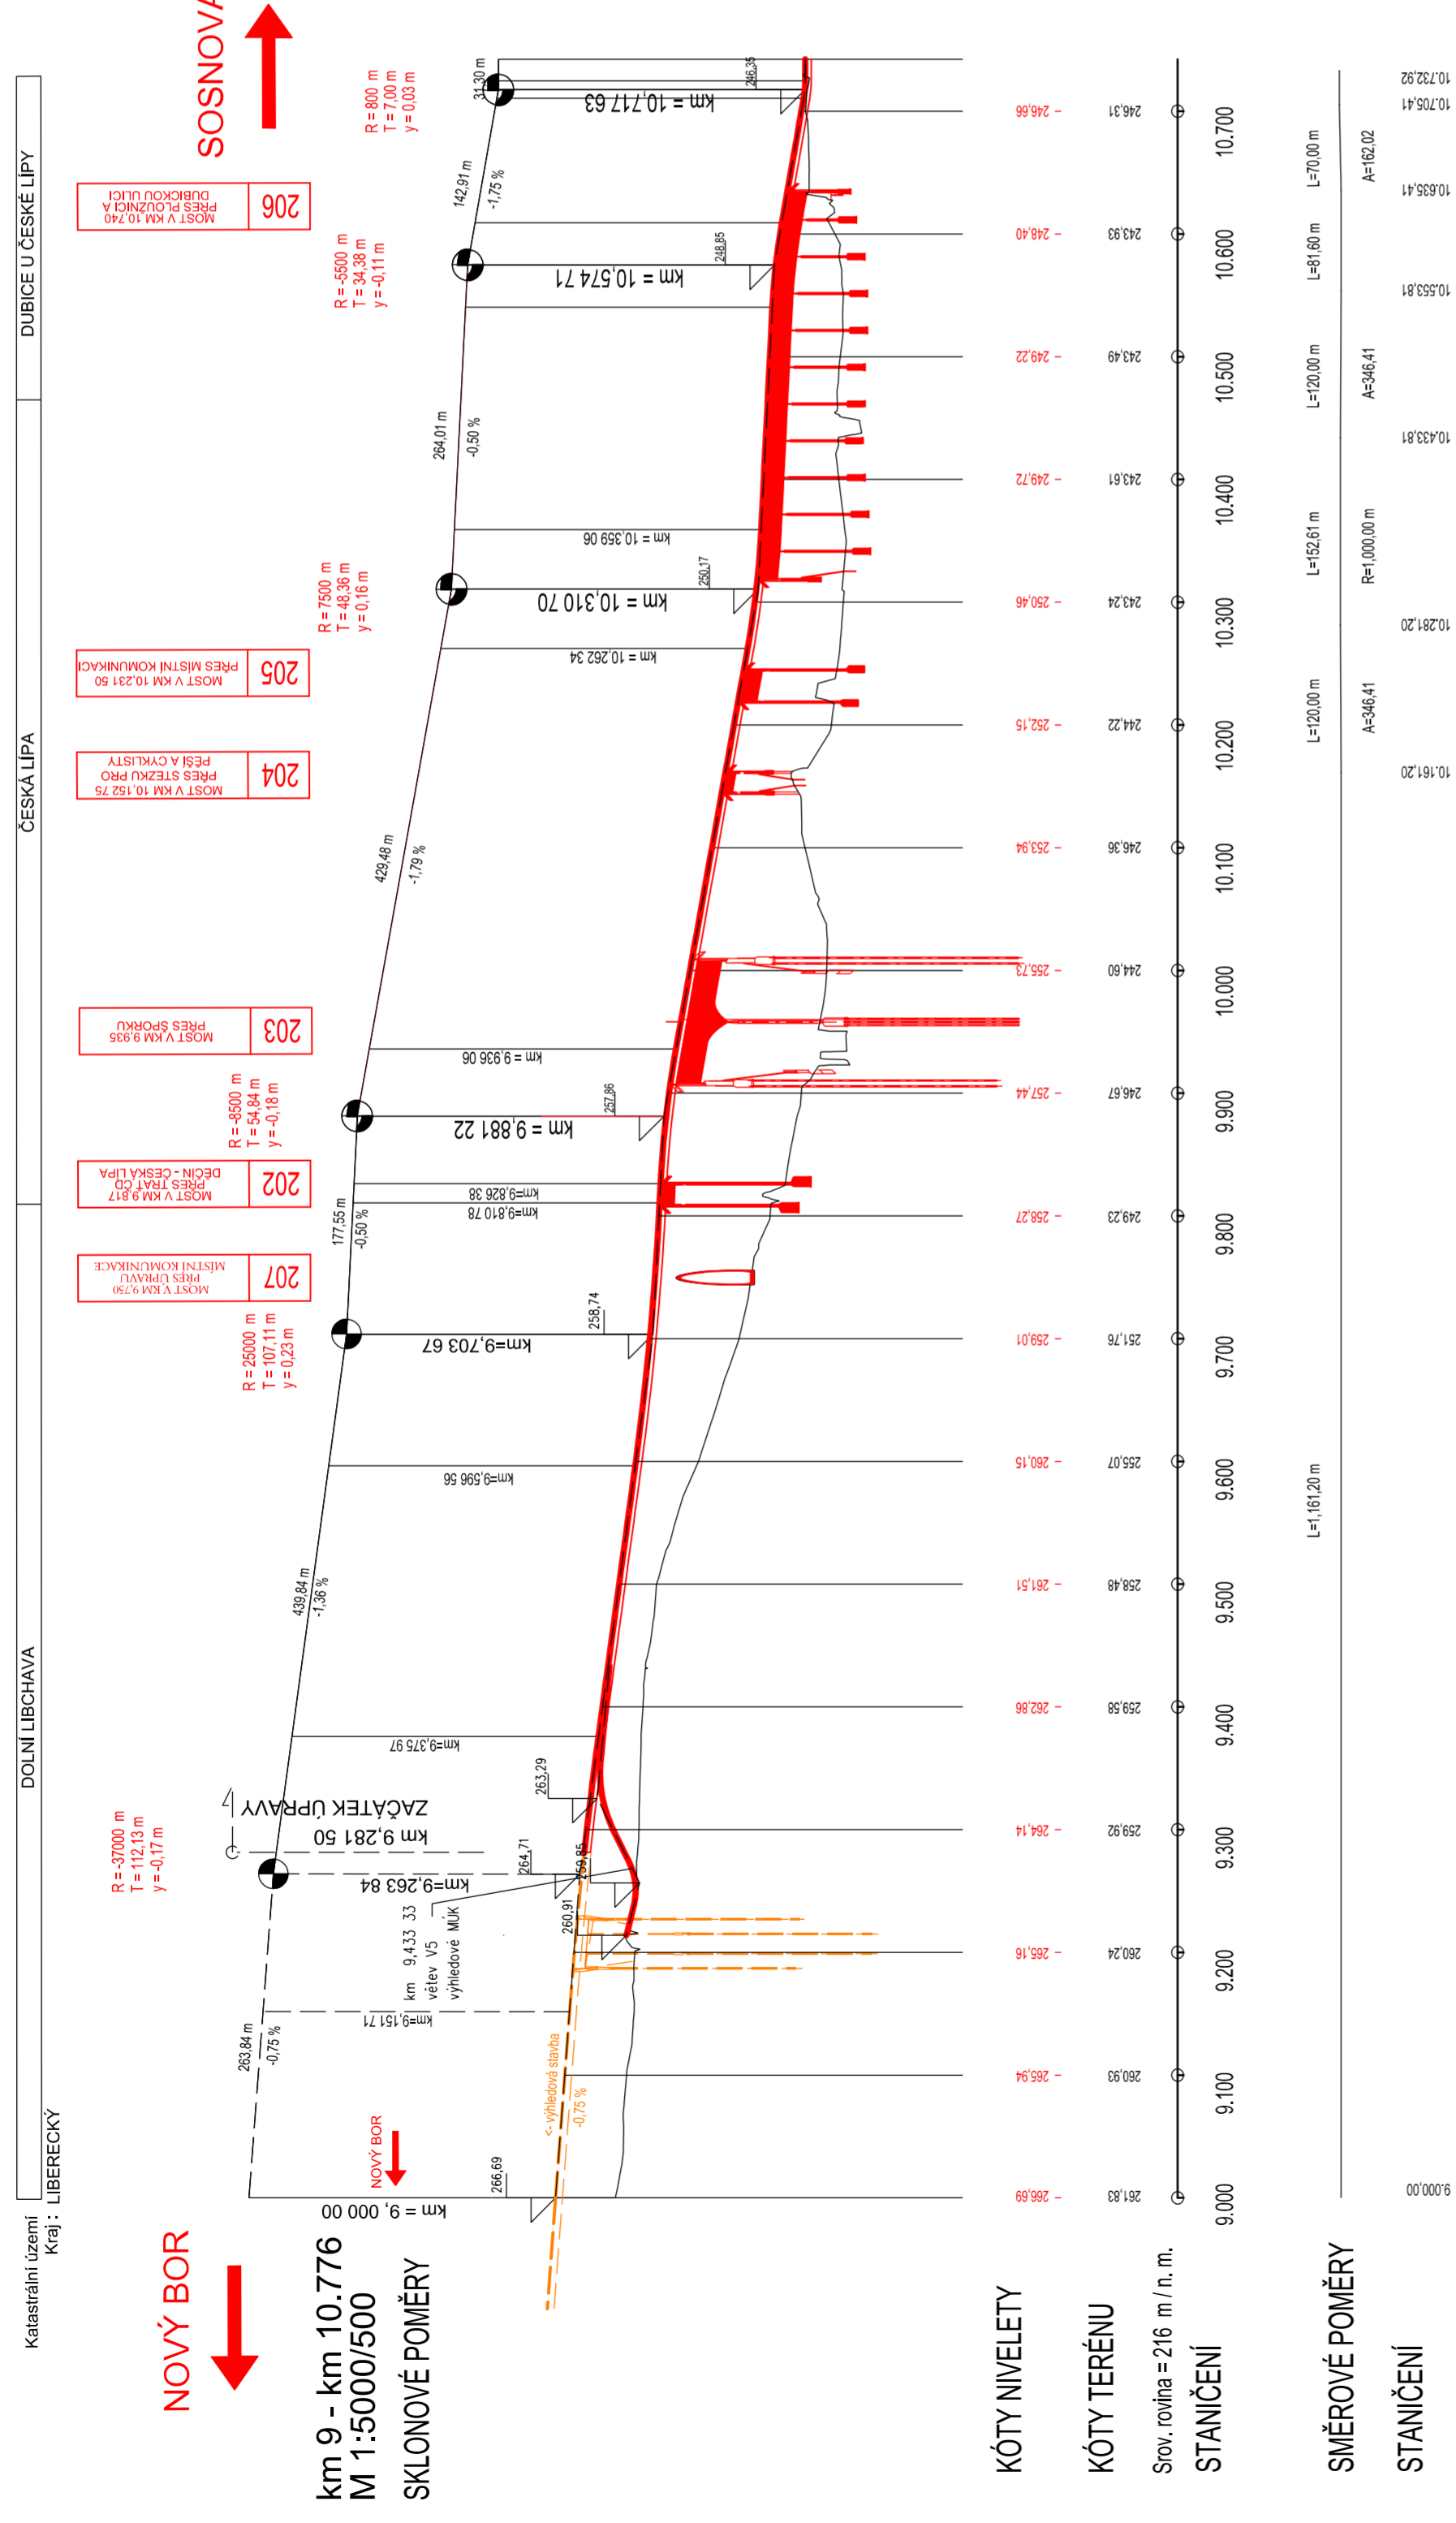

- Stavební objekty:
- SO 000: Připrava území
  - SO 011: Demolice halí v areálu sběrných stanic
  - SO 052: Demolice plechové budovy v areálu sběrných stanic
  - SO 055: Demolice plechové budovy v areálu sběrných stanic
  - SO 056: Demolice zdí kolem areálu betonárny
  - SO 057: Demolice budovy u OK Dubička
  - SO 100: Silnice I/9
  - SO 101: Okružní křižovatka na II/262
  - SO 102: Okružní křižovatka na I/9
  - SO 103: Úprava střešních konstrukcí
  - SO 104: Úprava střešních konstrukcí
  - SO 105: Úprava m.k. pod SO 205 v km 10,230
  - SO 109: Úprava místní komunikace km 9,200 - 9,470
  - SO 110: Úprava cest a vjezdů
  - SO 125: Provizorní komunikace
  - SO 130: Stezky na pozemky
  - SO 151: Slučovací křižovatka Litoměřická
  - SO 153: Chodníky
  - SO 154: Úpravy místních komunikací
  - SO 155: Přeložková komunikace k rešením nádrží
  - SO 166.1: Úprava střešních konstrukcí
  - SO 166.2: Dopravní značení
  - SO 166.3: Dopravní značení
  - SO 166.4: Dopravní značení
  - SO 200: Most v km 9,817 přes trat CD Děčín - Č. L.
  - SO 202: Most v km 9,935 přes Sporku
  - SO 203: Most v km 10,237 přes stez. a cykl.
  - SO 204: Most v km 10,337 přes Ploč. u. S.
  - SO 206: Most v km 10,313-10,841 přes Ploč. u. S.
  - SO 207: Most v km 9,750 přes úpravu místní komunikace
  - SO 300: Přeložka vodovodu DN 100 v km 10,240
  - SO 301: Přeložka vodovodu DN 100 v km 10,240
  - SO 305: Zahrnutí dešťového příkopu DN400 v km 10,235
  - SO 306: Přeložka kanalizace DN800 v km 10,240
  - SO 307: Přeložka kanalizace DN800 v km 10,240
  - SO 308: Odvodnění komunikace SO 101 v km 10,712
  - SO 309: Odvodnění komunikace SO 101 v km 9,280-9,800
  - SO 310: Rešením nádrží včetně odpař. v km 9,800
  - SO 351: Odvodnění silniční roviny Litoměřická
  - SO 352: Přeložka vodovodu LTH DN 200 SČVK, a.s.
  - SO 353: Přeložka jednotné kanalizace SČVK, a.s.
  - SO 354: Přeložka vodovodu LTH DN 200 SČVK, a.s.
  - SO 355: Přeložka vodovodu LTH DN 200 SČVK, a.s.
  - SO 357: Přeložka kanalizace PVC D 160
  - SO 358: Přeložka vodovodní přípojky Raab Karchner
  - SO 359: Úprava dešťové kanalizace v ulici Litoměřická
  - SO 360: Úpravy stávajících meliorací
  - SO 400: Úprava VO pod mosty u ČOV
  - SO 409: Úprava sbírné kabely CETIN
  - SO 421: Úprava sbírné kabely CETIN
  - SO 423: Úprava kabelu CETIN km 10,670
  - SO 430: Úprava sbírné kabelu SZDC, km 9,8
  - SO 452: Úpravy elektrických vedení ČS KMProna
  - SO 454: Úprava VO podél hl. trasy v km 10,7 - 11,4
  - SO 455: Úprava OK CETIN, Dubička ul.
  - SO 456: Úprava MK CETIN, Dubička ul.
  - SO 457: Úprava MK CETIN, Dubička ul.
  - SO 495: Systém DIS - meteorolog.
  - SO 401: SO 402, SO 403, SO 451 - samostatná investice ČEZ
  - SO 500: Přeložka VTL plynovodu DN 200 v km 9,960-10,230
  - SO 503: Přeložka VTL plynovodu PE 63 mm v km 10,214
  - SO 505: Přeložka VTL plynovodu DN 200
  - SO 551: Přeložka plynovodu u okružní křižovatky
  - SO 700: PH stěna vpravo v km 9,985-10,285
  - SO 701: PH stěna vlevo v km 10,085-10,345
  - SO 702: PH stěna vlevo v km 10,085-10,345
  - SO 703: Dražné oplocení Město v km 10,200
  - SO 722: Dražné oplocení areálu sběrných stanic
  - SO 723: Dražné oplocení rešením nádrží
  - SO 751: Zeď kolem areálu betonárny
  - SO 800: Vegetační úpravy
  - SO 811: Rekonstrukce stávajících komunikací
  - SO 812: Rekonstrukce stávajících komunikací
  - SO 813: Rekonstrukce stávajících komunikací

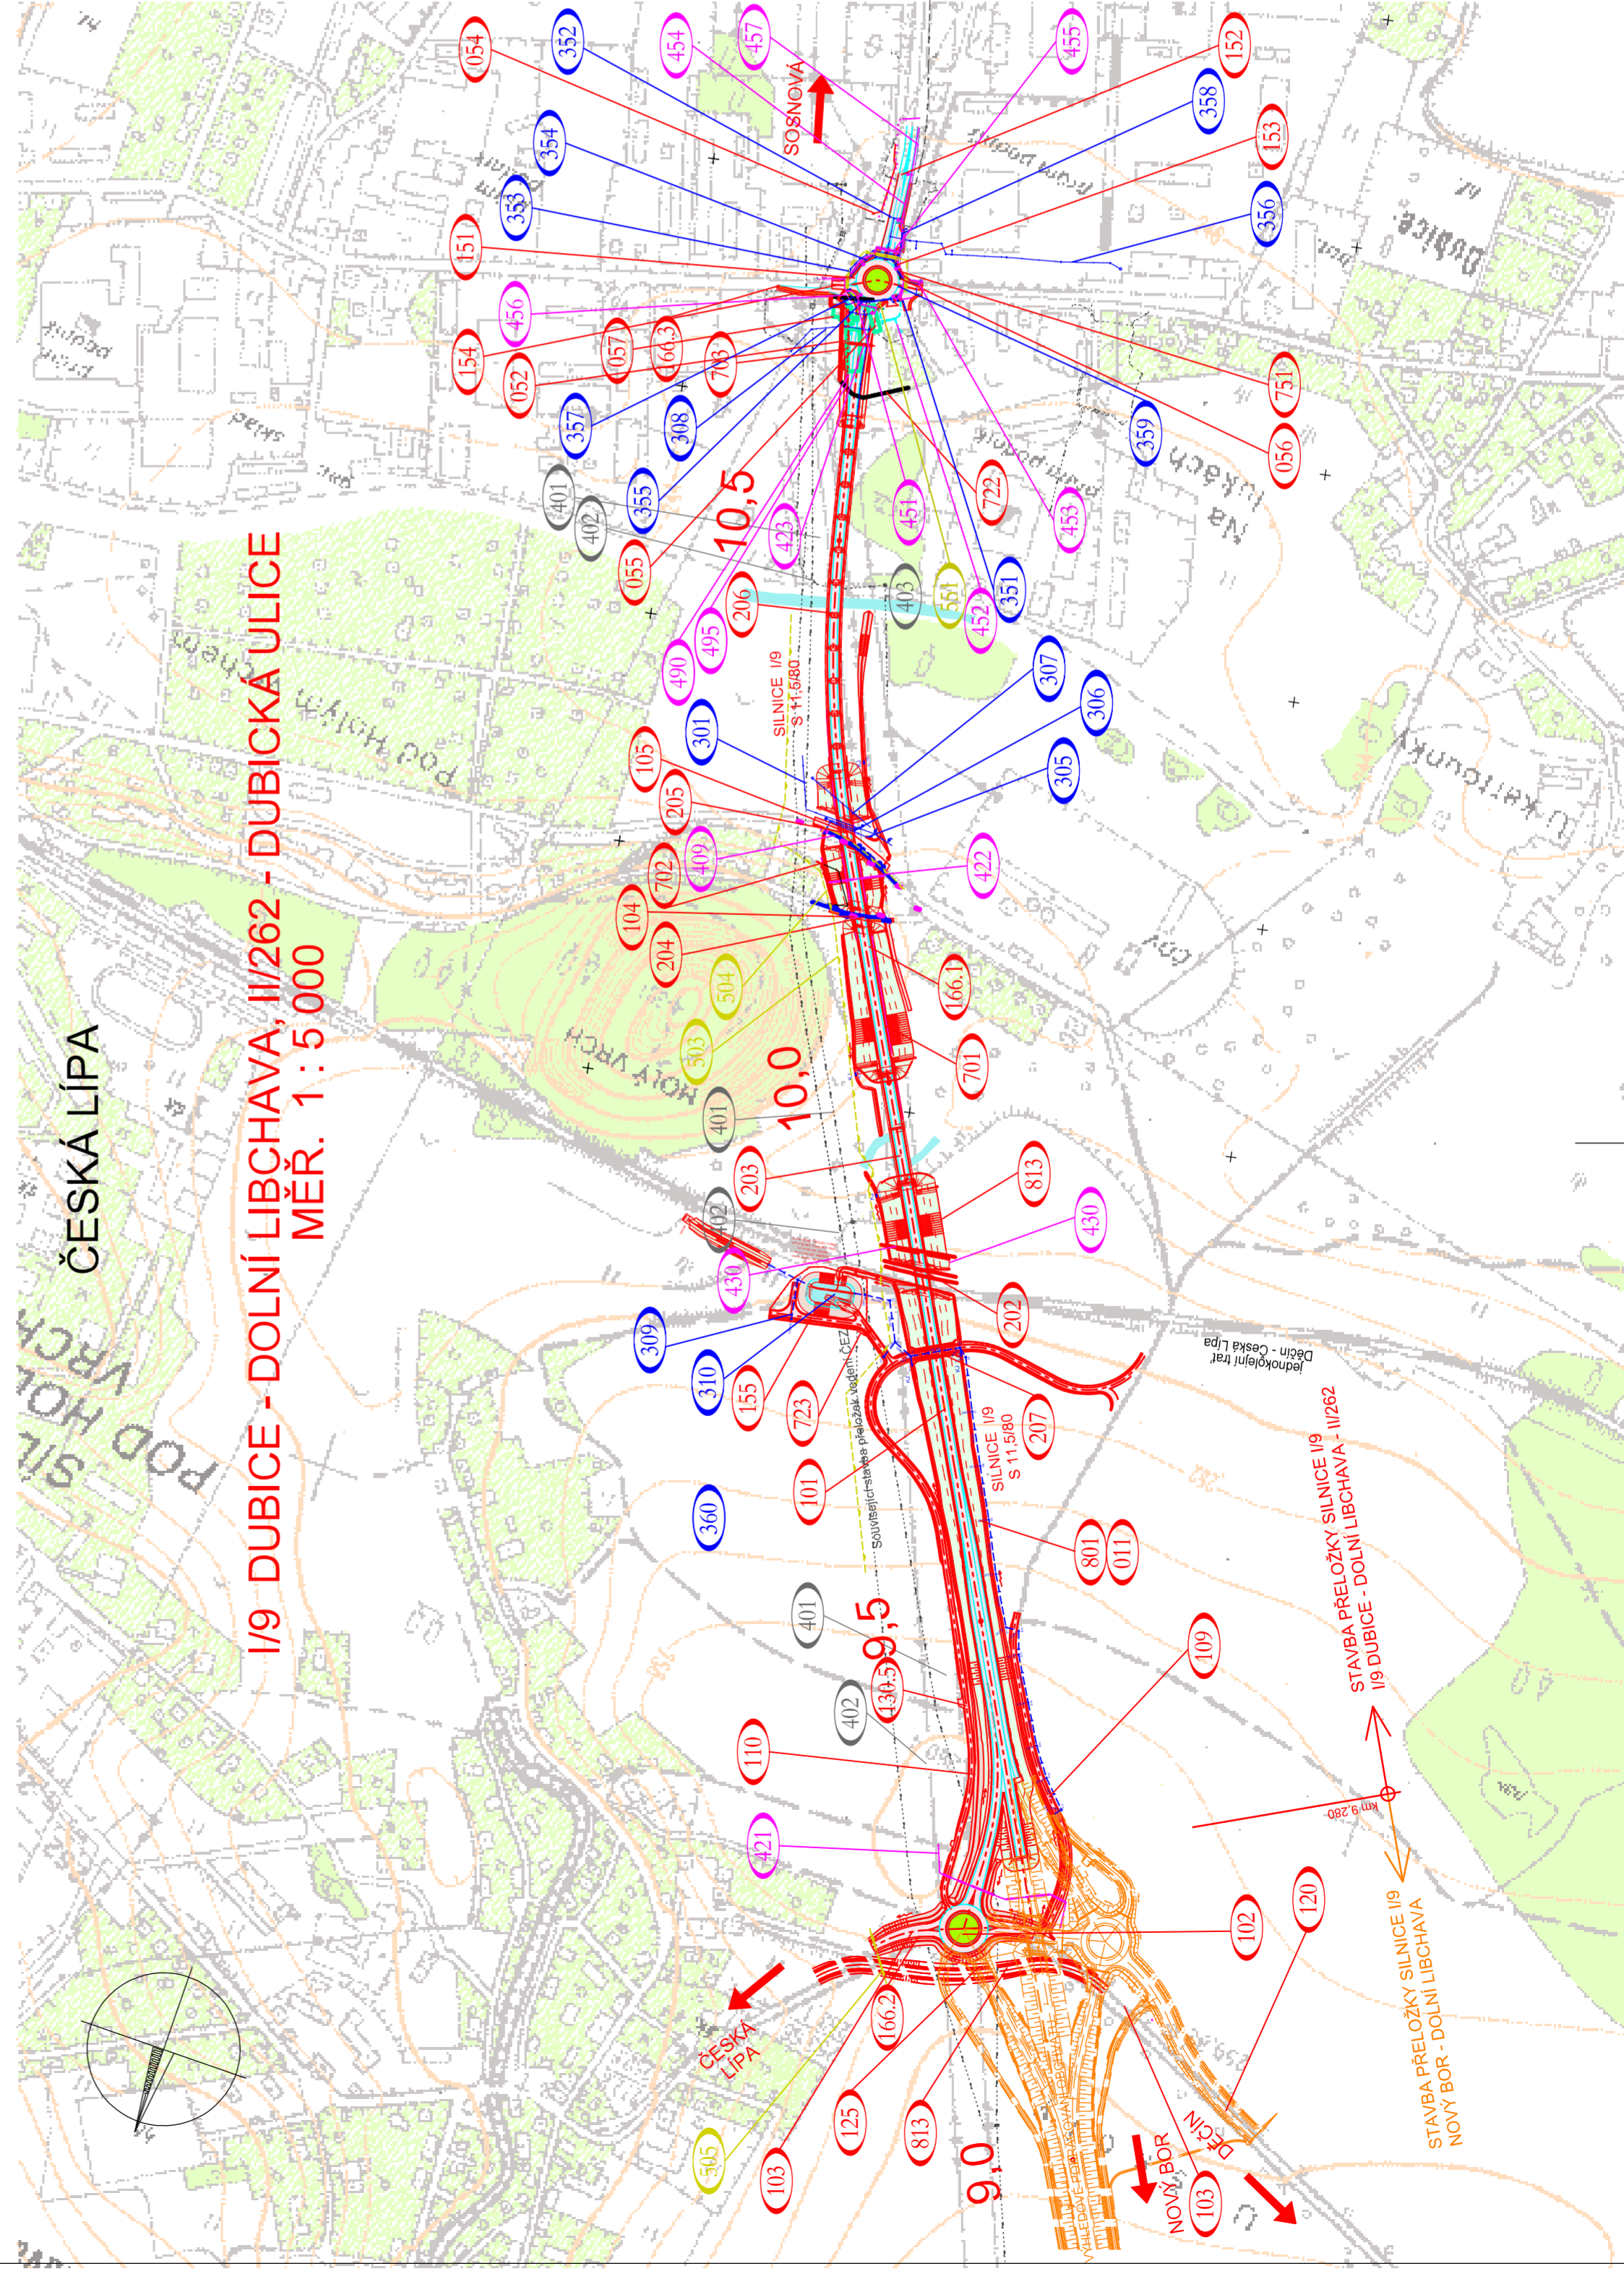

**aktualizace DÚR  
06/2020**

**C**

**VÝŠKOVÝ SYSTÉM Bv**

Číslo změny:	Obsah změny:	Datum změny:
01	-	-
02	-	-
03	-	-

**SOUŘADNICOVÝ SYSTÉM S-JTSK**

Objednatel: **ŘEDITELSTVÍ SILNIC A DÁLNIC ČR**  
Na Pankraci 56, 140 00 Praha 4  
**ŘSD ČR, správa Liberec**  
Zeyerova 1310, 410 55 Liberec

Generální projektant: **SUDOP PRAHA a.s.**  
Olámská 1a, 130 80 Praha 3  
tel: +420 267 094 111  
fax: +420 267 230 316  
e-mail: praha@sudop.cz

Středisko: **SILNICE A DÁLNIC**  
Vedoucí střešitelky: **ING. HANA STAŇKOVÁ**  
Odpovědný projektant SO 10,19: **ING. ZBYNEK MÚSIL**  
Kontroloval: **ING. MARCEL MALIK**

Název akce: **I/9 DUBICE - DOLNÍ LIBCHAVA - II/262, aktualizace DÚR**  
Číslo smlouvy: 19-107.202  
Projektový stupeň: DÚR  
Datum: 11/2019  
Číslo části: C.2  
Měřítko: 1:5000  
Počet příloh: 6 A4  
Číslo přílohy: **C.2**

**C. SITUAČNÍ VÝKRESY**  
Mězo: přílohy:  
**CELKOVÝ SITUAČNÍ VÝKRES**

DOKUMENT JE ÚDĚLNÝ PRŮVĚZ VE SVĚTLÉ PŘELOŽCE MALOVÝ OBL. Č. 20/98. JEJÍ ČÁST NEJDE POUŽÍVAT BEZ ZÁJAZDU ROZPOČÍVÁNÍ BEZ SOUHLASU ŽADATELE PRÁVA A.Z.