
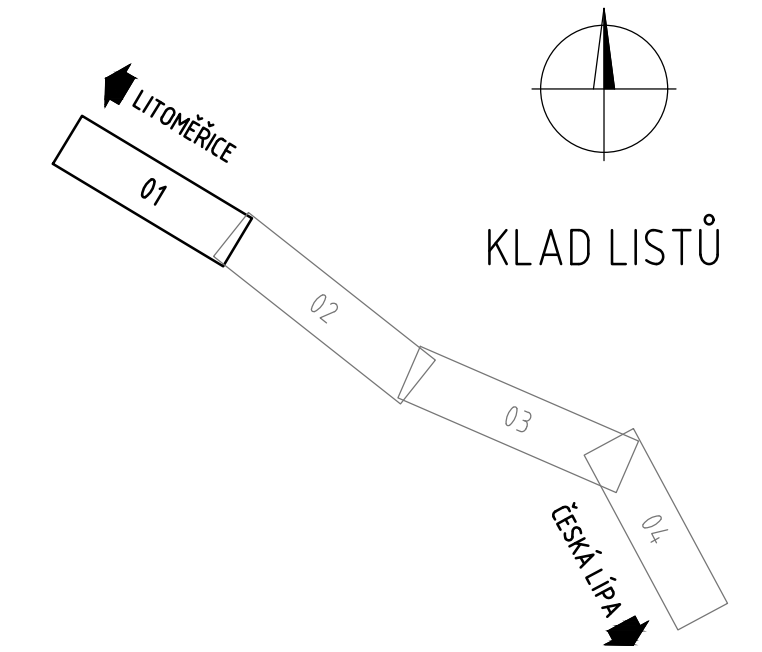


KATASTRÁLNÍ SITUAČNÍ VÝKRES - 1.ČÁST, 1:500

KATASTRÁLNÍ ÚZEMÍ ZAHŘÁDKY U ČESKÉ LÍPY [790273]

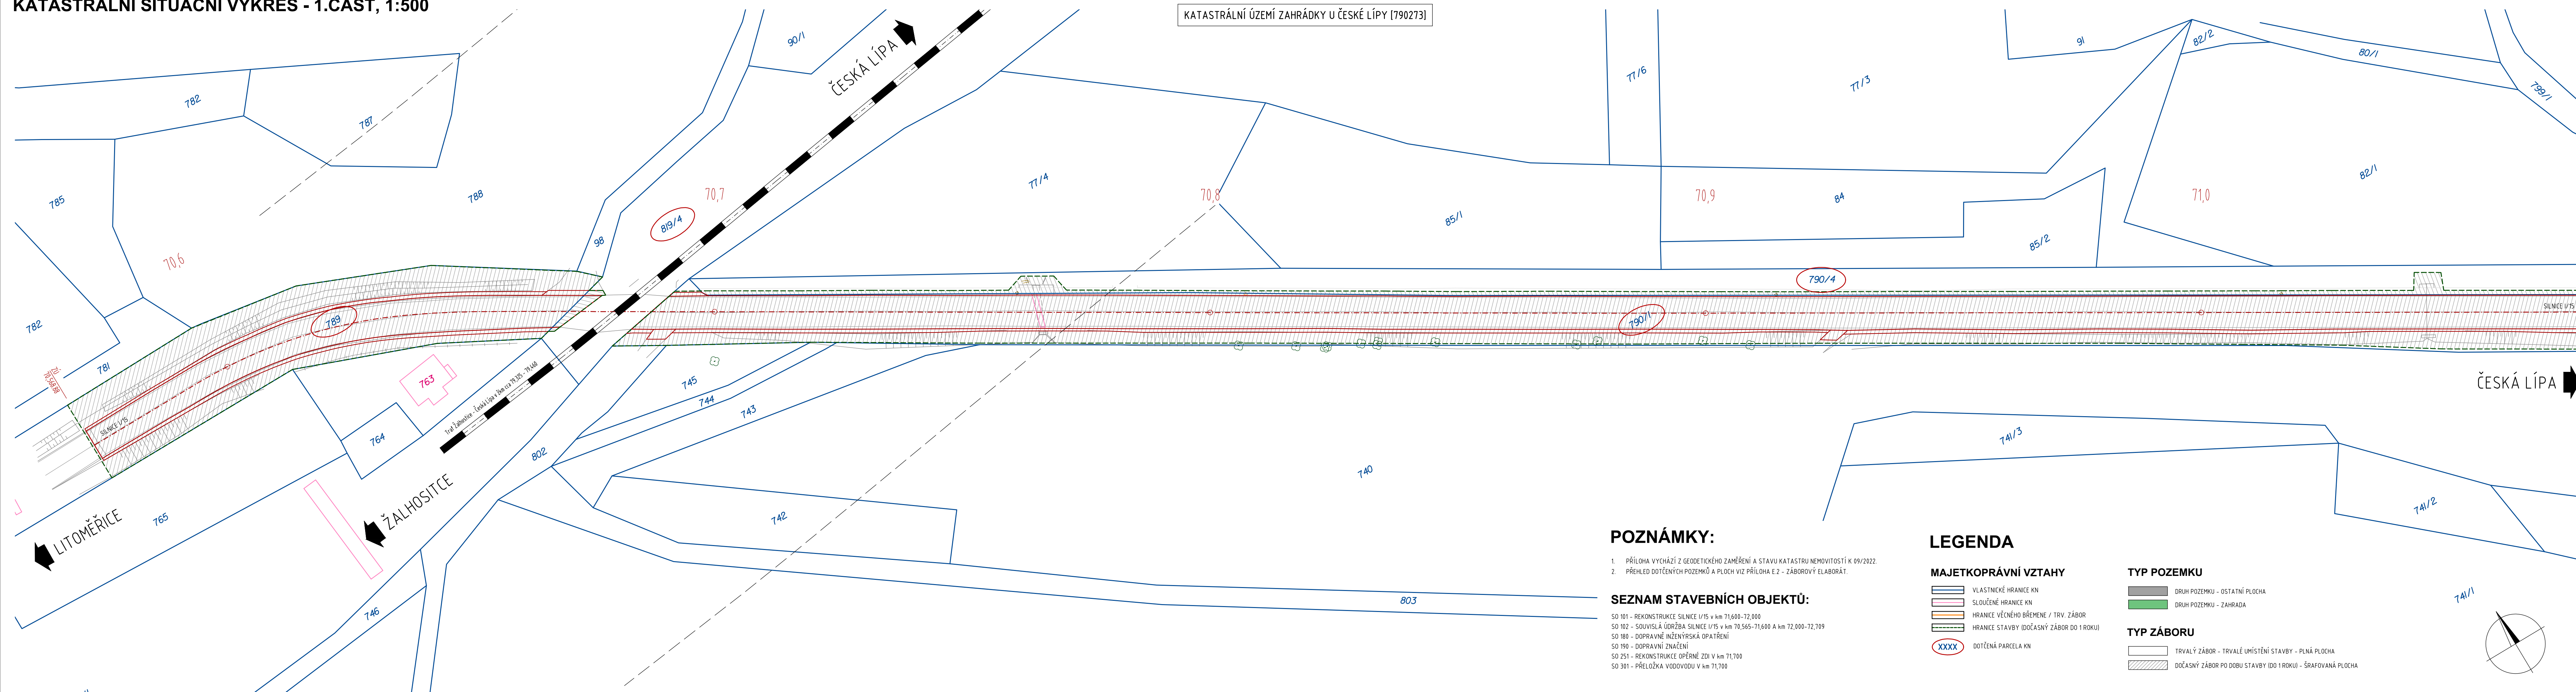

POZNÁMKY:

- PŘÍLOHA VYCHÁZÍ Z GEODETICKÉHO ZAMĚŘENÍ A STAVU KATASTRU NEMOVITOSTÍ K 09/2022.
- PŘEHLED DOTČENÝCH POZEMKŮ A PLOCH VIZ PŘÍLOHA E 2 - ZÁBOROVÝ ELABORÁT.

SEZNAM STAVEBNÍCH OBJEKTŮ:

- SO 101 - REKONSTRUKCE SILNICE I/15 v km 71,600-72,000
- SO 102 - SOUVISLÁ ÚDRŽBA SILNICE I/15 v km 70,565-71,600 A km 72,000-72,709
- SO 180 - DOPRAVNĚ INŽENÝRSKÁ OPATŘENÍ
- SO 190 - DOPRAVNÍ ZNAČENÍ
- SO 251 - REKONSTRUKCE OPĚRNÉ ZDI V km 71,700
- SO 301 - PŘELOŽKA VODOVODU V km 71,700

LEGENDA

MAJETKOPRÁVNÍ VZTAHY

- VLASTNICKÉ HRANICE KN
- SLOUČENÉ HRANICE KN
- HRANICE VĚCNÉHO BŘEMĚNĚ / TRV. ZÁBOR
- HRANICE STAVBY (DOČASNÝ ZÁBOR DO 1 ROKU)
- XXXX DOTČENÁ PARCELA KN

TYP POZEMKU

- DRUH POZEMKU - OSTATNÍ PLOCHA
- DRUH POZEMKU - ZAHŘADA

TYP ZÁBORU

- TRVALÝ ZÁBOR - TRVALÉ UMÍSTĚNÍ STAVBY - PLNÁ PLOCHA
- DOČASNÝ ZÁBOR PO DOBU STAVBY (DO 1 ROKU) - ŠRAFOVANÁ PLOCHA

Objednatel:

ŘSD ČR
Ředitelství silnic a dálnic ČR
Na Pankráci 546/56, 145 05 Praha 4
ŘSD ČR Správa Liberec, Zeyerova 1310/2, 460 55 Liberec 1

Souřadnicový systém S-JTSK, Výškový systém Bpv

IMCZ, spol. s r.o.
Nám. J. Seiferta 698, 278 01 Kralupy nad Vltavou
Tel.: +420 734 607 456 Email: imcz@imcz.cz

Hlavní inženýr projektu: Ing. Petr KOBZA Podpis: <i>Kobza</i>	Akce: I/15 Zahrádky souvislá údržba km 70,565 - 72,709
Vypracoval: Ing. Petr KOBZA Podpis: <i>Kobza</i>	Část: C - Situační výkresy
Stupeň: DUSP	Soorava:
Datum: 03/2023	Příloha: Katastrální situační výkres - 1.část
Formát: 6 x A4	Číslo přílohy: C.2.1
Měřítko: 1 : 500	