
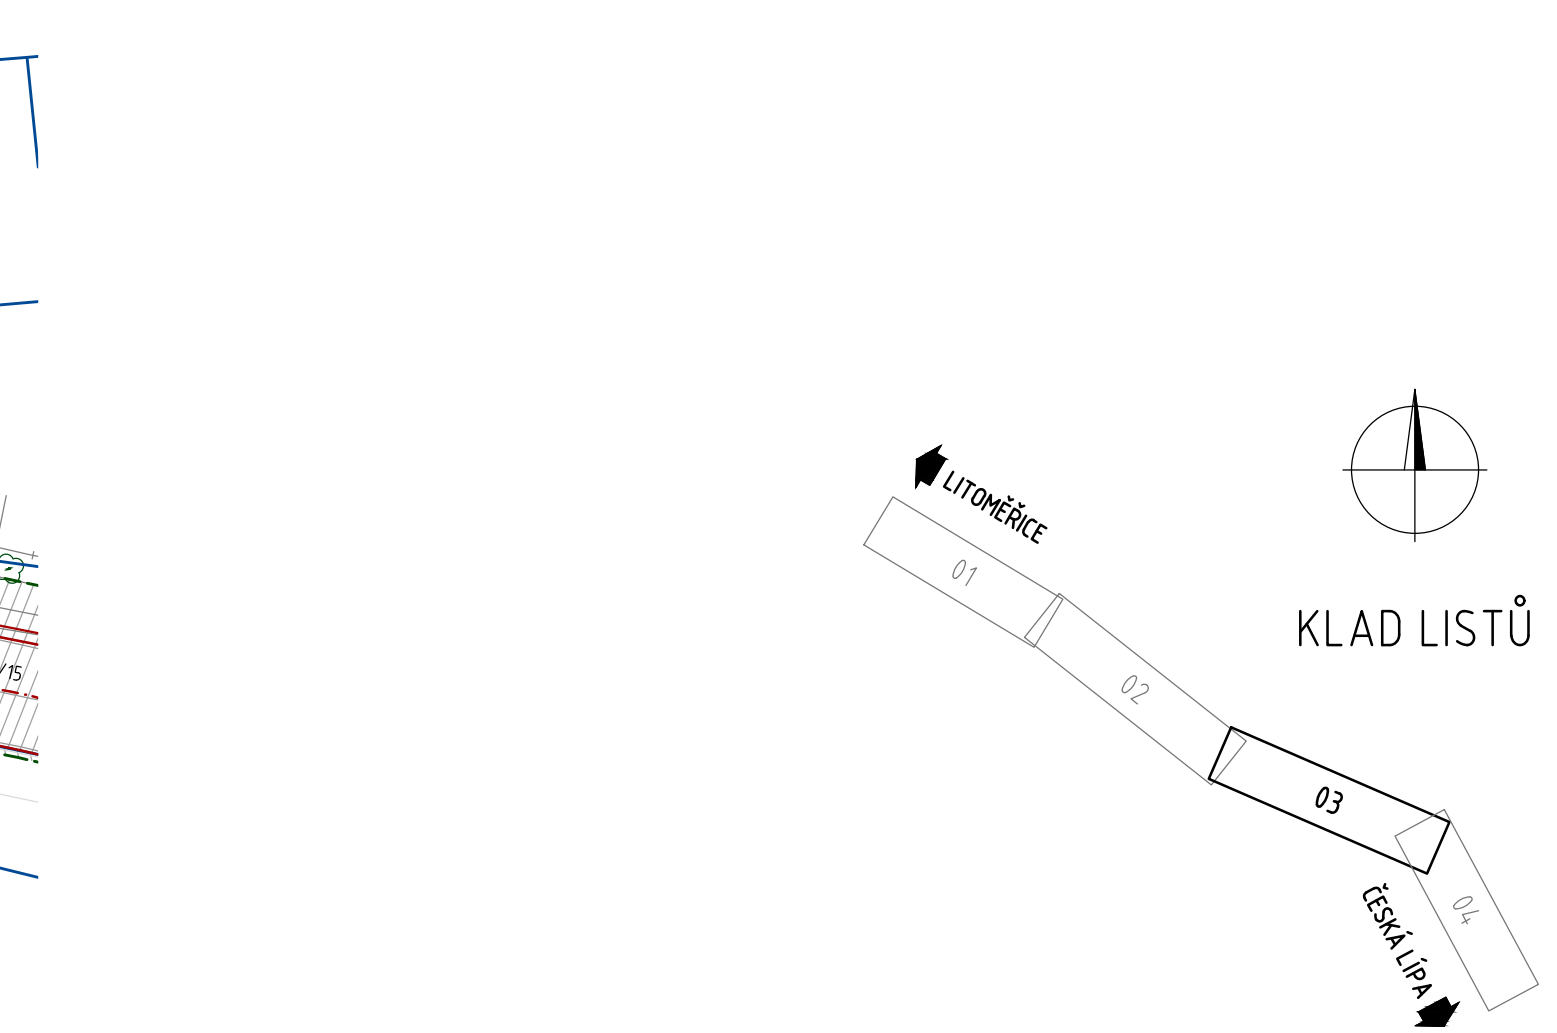


KATASTRÁLNÍ SITUACNÍ VÝKRES - 3.ČÁST, 1:500

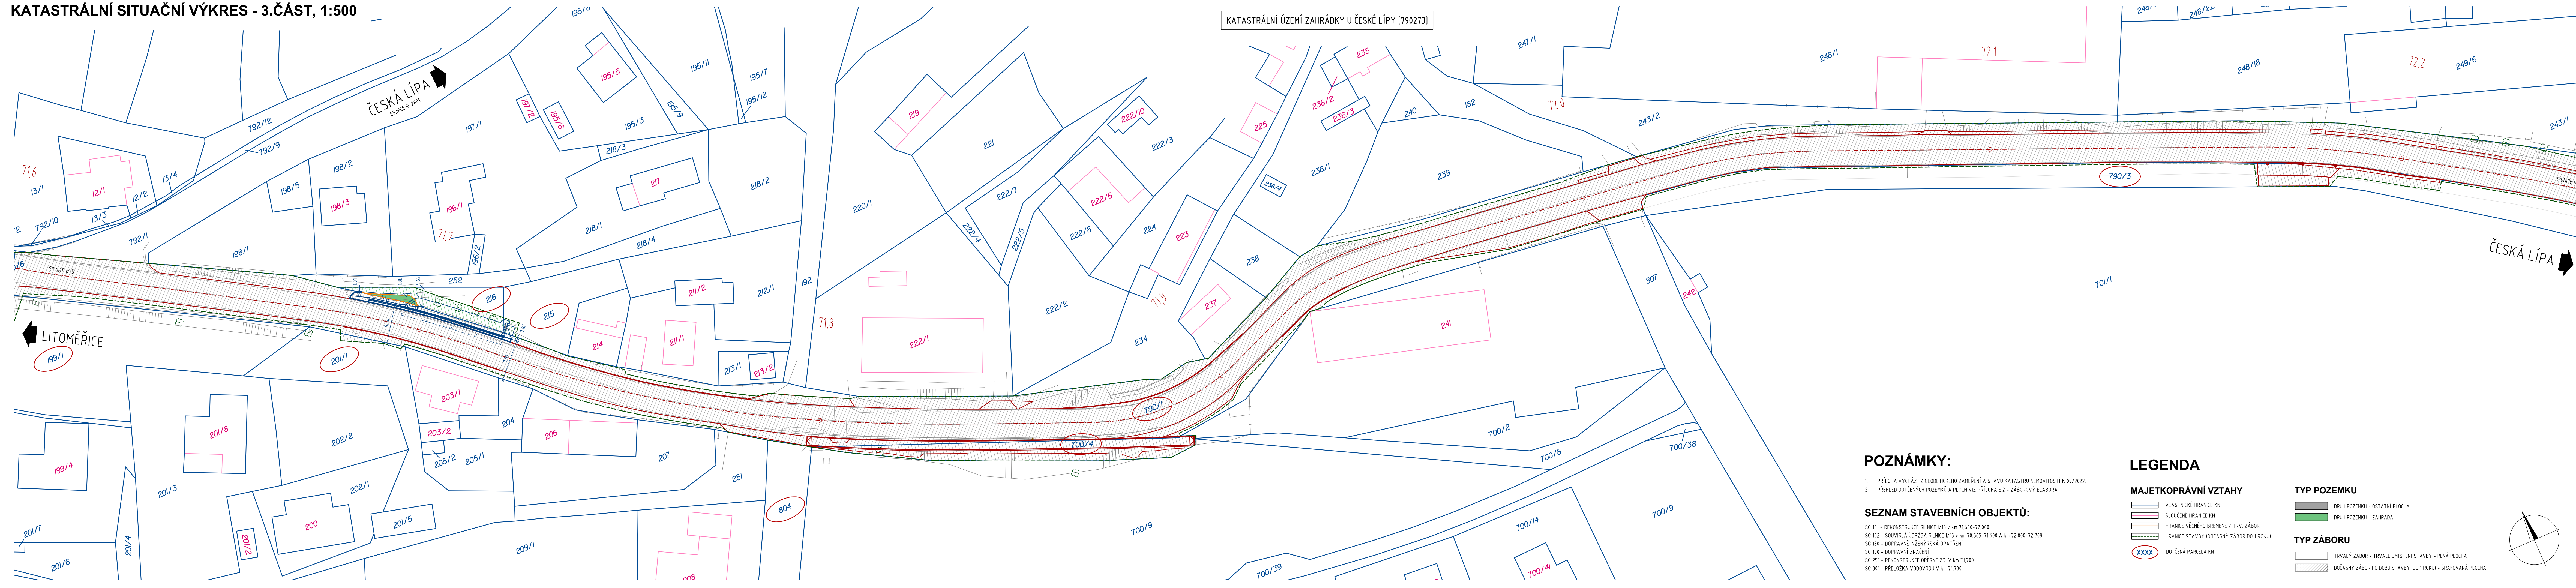

KATASTRÁLNÍ ÚZEMÍ ZAHŘÁDKY U ČESKÉ LÍPY [790273]

POZNÁMKY:

1. PŘÍLOHA VYCHÁZÍ Z GEODETICKÉHO ZAMĚŘENÍ A STAVU KATASTRU NEMOVITOSTÍ K 09/2022.
2. PŘEHLED DOTČENÝCH POZEMKŮ A PLOCH VIZ PŘÍLOHA E.2 - ZÁBOROVÝ ELABORÁT.

SEZNAM STAVEBNÍCH OBJEKTŮ:

- SO 101 - REKONSTRUKCE SILNICE I/15 v km 71,600-72,000
- SO 102 - SOUVISLÁ ÚDRŽBA SILNICE I/15 v km 70,565-71,600 a km 72,000-72,709
- SO 180 - DOPRAVNÍ INŽENÝRSKÁ OPATŘENÍ
- SO 190 - DOPRAVNÍ ZNAČENÍ
- SO 251 - REKONSTRUKCE OPĚRNÉ ZDI V km 71,700
- SO 301 - PŘELOŽKA VODOVODU V km 71,700

LEGENDA

- MAJETKOPRÁVNÍ VZTAHY**
- VLASTNICKÉ HRANICE KN
 - SLOUČENÉ HRANICE KN
 - HRANICE VĚCNÉHO BŘEMENE / TRV. ZÁBOR
 - HRANICE STAVBY (DOČASNÝ ZÁBOR DO 1 ROKU)
 - DOTČENÁ PARCELA KN
- TYP POZEMKU**
- DRUH POZEMKU - OSTATNÍ PLOCHA
 - DRUH POZEMKU - ZAHŘADA
- TYP ZÁBORU**
- TRVALÝ ZÁBOR - TRVALÉ UMÍSTĚNÍ STAVBY - PLNÁ PLOCHA
 - DOČASNÝ ZÁBOR PO DOBU STAVBY (DO 1 ROKU) - ŠRAFOVANÁ PLOCHA

Objednatel: **ŘSD ČR** Ředitelství silnic a dálnic ČR
 Na Pankráci 546/56, 145 05 Praha 4
 ŘSD ČR Správa Liberec, Zeyerova 1310/2, 460 55 Liberec 1

IMCZ IMCZ, spol. s r.o.
 Nám. J. Seiferta 698, 278 01 Kralupy nad Vltavou
 Tel.: +420 734 607 456 Email: imcz@imcz.cz

Hlavní inženýr projektu: Ing. Petr KOBZA	Acce: I/15 Zahradky souvislá údržba km 70,565 - 72,709
Podpis: <i>Petr Kobza</i>	Část: C - Situační výkresy
Vypracoval: Ing. Petr KOBZA	Spousta:
Podpis: <i>Petr Kobza</i>	Číslo přílohy: Katastrální situační výkres - 3.část
Stupeň: DUSP	Číslo výkresu: C.2.3
Datum: 03/2023	Mřížka: 1 : 500