KATASTRÁLNÍ SITUAČNÍ VÝKRES - 4.ČÁST, 1:500
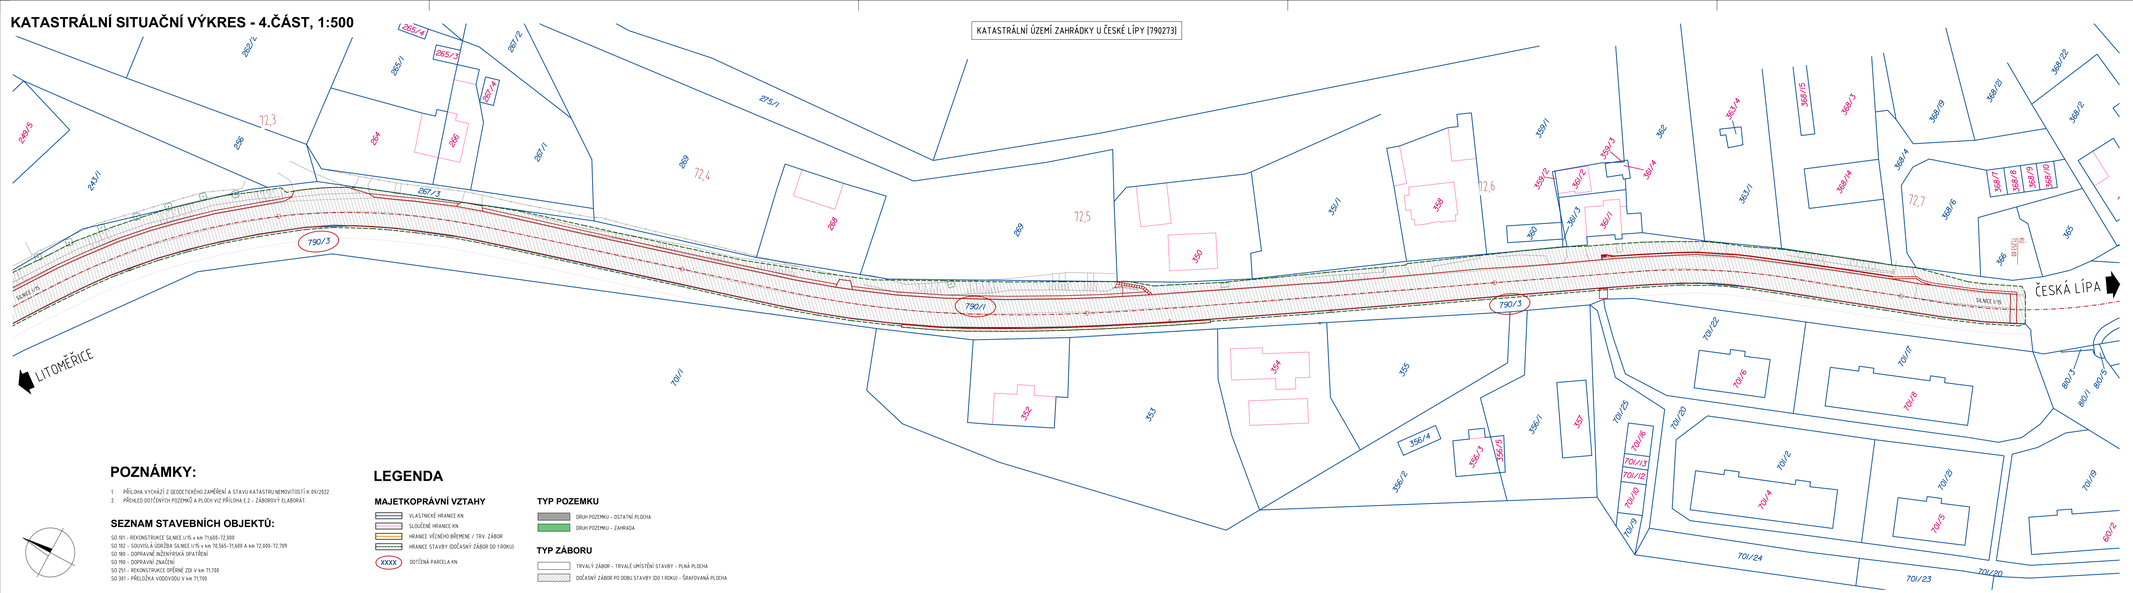
KATASTRÁLNÍ ÚZEMÍ ZAHRÁDKY U ČESKÉ LÍPY [790273]