


- POZNÁMKY:
- PŘED ZAHÁJENÍM VÝSTAVBY ZAJISTIT ZHOTOVENÍ VYTŘENÍ A OCHRANU VŠECH INŽENÝRSKÝCH SÍTÍ V MÍSTĚ STAVBY. U STÁVAJÍCÍCH SÍTÍ NEMÍ ZNÁMA JEJICH PŘESNÁ HLUBKA, ZAKRESLENÁ POLOHA JE ORIENTAČNÍ. PŘI PRÁCI OCHRANNÉ PÁSMA JE NUTNÉ POSTUPOVAT V SOULADU S POŽADAVKY SPRÁVCE.
 - PŘÍLOHA VYCHÁZÍ Z GEODETICKÉHO ZAMĚŘENÍ A STAVU INŽ. SÍTÍ K 12/2022.
 - POUŽITÉ KAMENNÉ PRVKY PODLEHÁJÍ SCHVÁLENÍ ZÁSTUPCI ORGÁNU PAMÁTKOVÉ PÉČE A TDI. PRO KAMENNÉ PRVKY ZDI BUDE POUŽIT PÍSKOVEC, PRO DLÁŽE NÉ PLOCHY BUDE POUŽIT ČEDČ.
 - TVAR VÝKOPU MIMO PÁŽENÍ JE ZOBRAZEN ORIENTAČNĚ, VÝKOP BUDE UPRAVEN DLE SKUTEČNÉHO TVARU PŘÍLEHLÉHO TERÉNU NA STAVBĚ.
 - PŘED VÝSTAVBOU BUDE ZHOTOVITELEM ZPRACOVÁN HAVARIJNÍ PLÁN A PŘEDLOŽEN KE SCHVÁLENÍ.
 - MÍSTA STYKY VOZOVKY S OBRUBNÍKY BUDDU OPATŘENA ZALIVKOU Z MODIFIKOVANÉHO ASFALTU.
 - VŠECHNY KAMENNÉ DLÁŽBY BUDDU VYSPÁROVÁNY CEMENTOVOU MALTOU MIN. MC 25-MK4.
 - VŠECHNY ZASTŘANÉ BETONOVÉ PLOCHY SE OPATŘÍ NÁTĚREM ALP+ZALIN PROTI VLHKOSTI.
 - VŠECHNY POVrchy DOČASNÉHO ZABUDU A DALŠÍ Povychy TERÉNU DOTIČENÉ STAVBOU BUDDU PŘED UVEDENÍM DO PROVOZU UVEDENY DO PŮVODNÍHO STAVU.

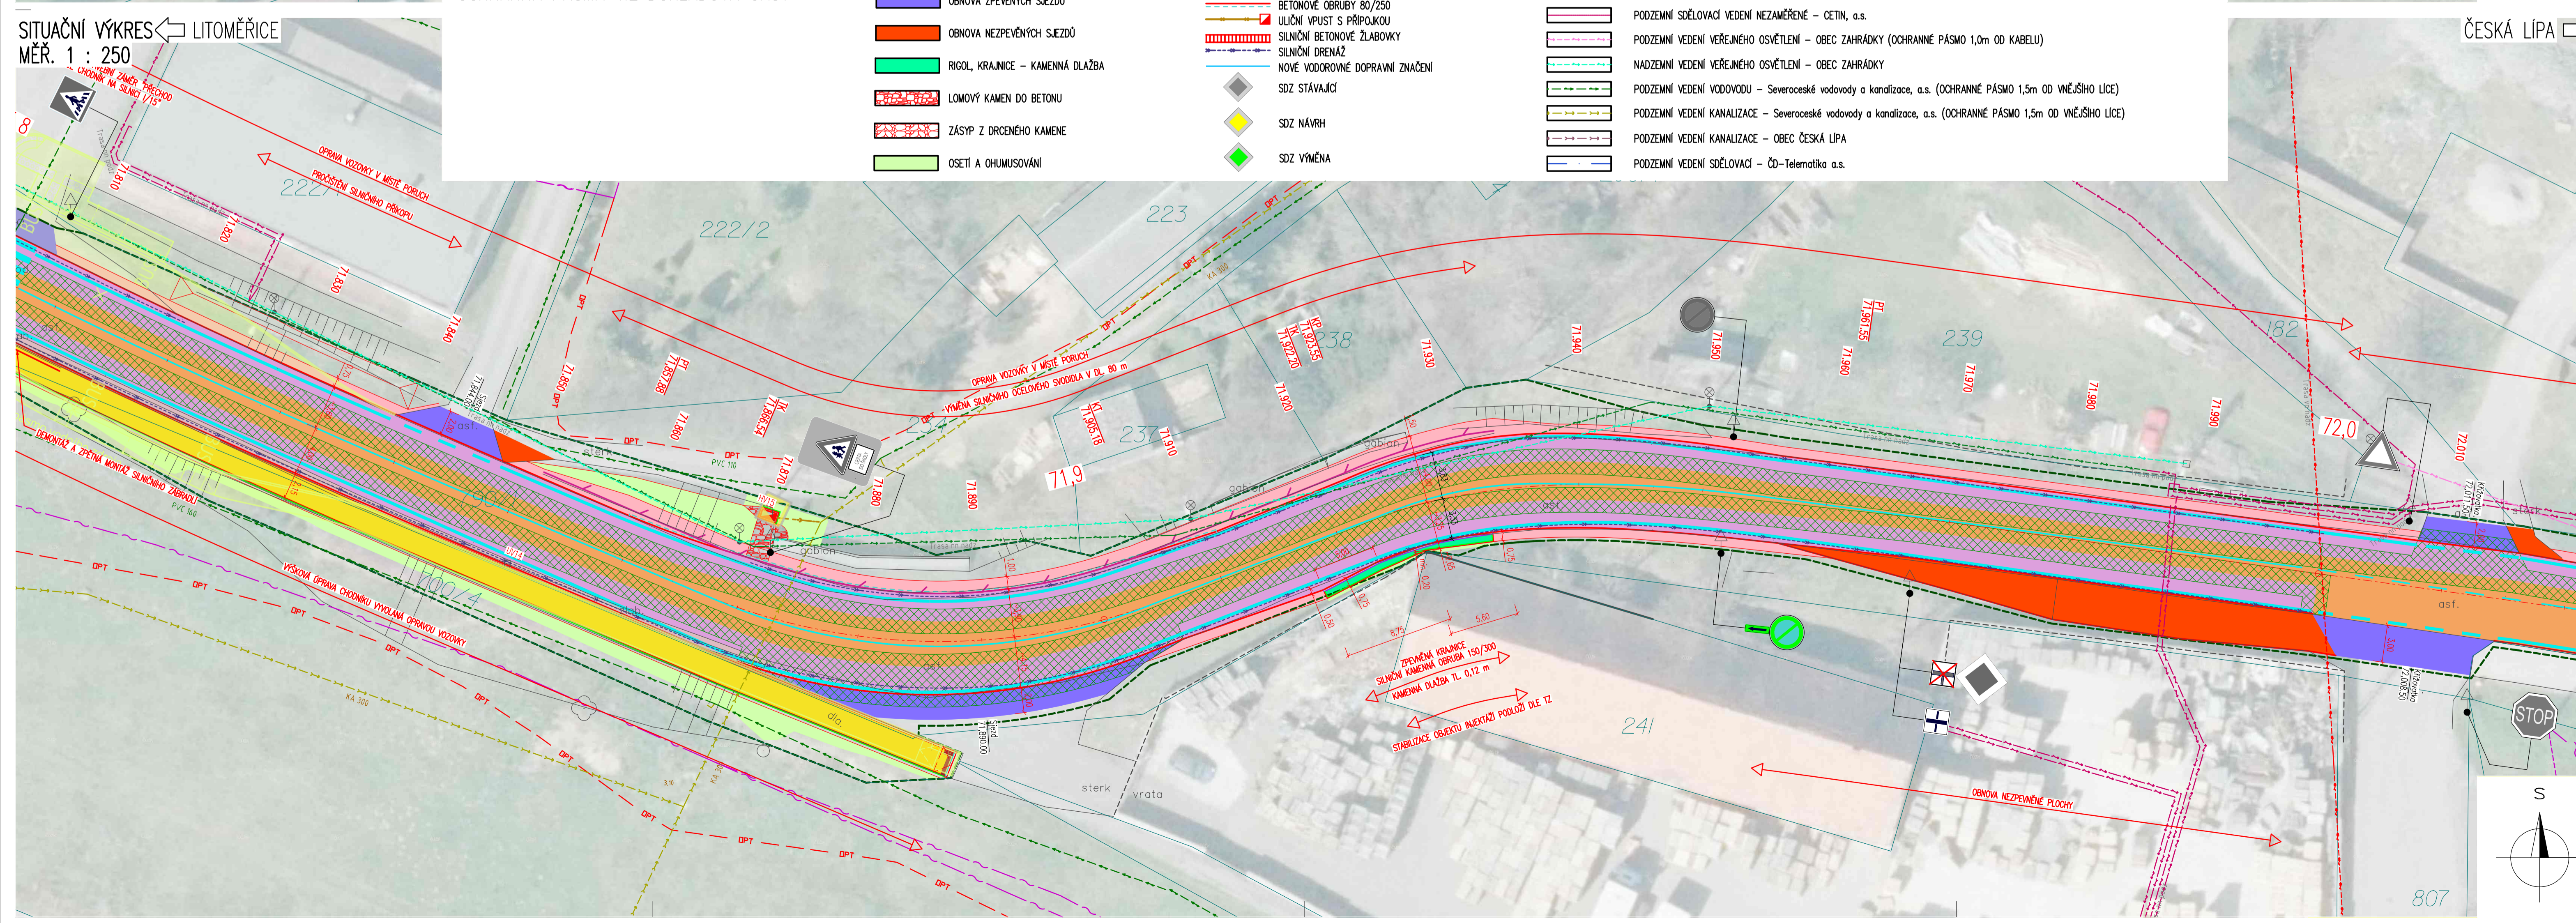

Objednatel: **ŘSD ČR** Ředitelství silnic a dálnic ČR
Na Pankráci 546/56, 145 05 Praha 4
ŘSD ČR Správa Liberec, Zeyerova 1310/2, 460 55 Liberec 1

IMCZ spol. s r.o.
Nám. J. Seiferta 698, 278 01 Kralupy nad Vltavou
Tel.: +420 734 607 456 Email: imcz@imcz.cz

Místní inženýrský projekt:
Ing. Petr KOBZA
Projekt: I/15 Zahrádky souvislá údržba km 70,565 - 72,709

Vypracoval:
Ing. Jan LAHODA
Projekt: *lahoda*

Stupeň: DUSP
Datum: 03/2023
Formát: 10 x A4
Měřítko: 1 : 250

Číslo: **C - Situační výkres**
Příloha: **Koordináční situační výkres - 4.část**
Stav: **C.3.4**