


Oprava propadlé vpusti na ul. Pražská, Jablonec n. N.
-Úplná uzavírka ul. Pražská na cca 5 h.

DIO bude použito přednostně
v sobotu 9. 8.

po dobu uzavírky demontovat
stálou DZ C4a z ostrůvku.

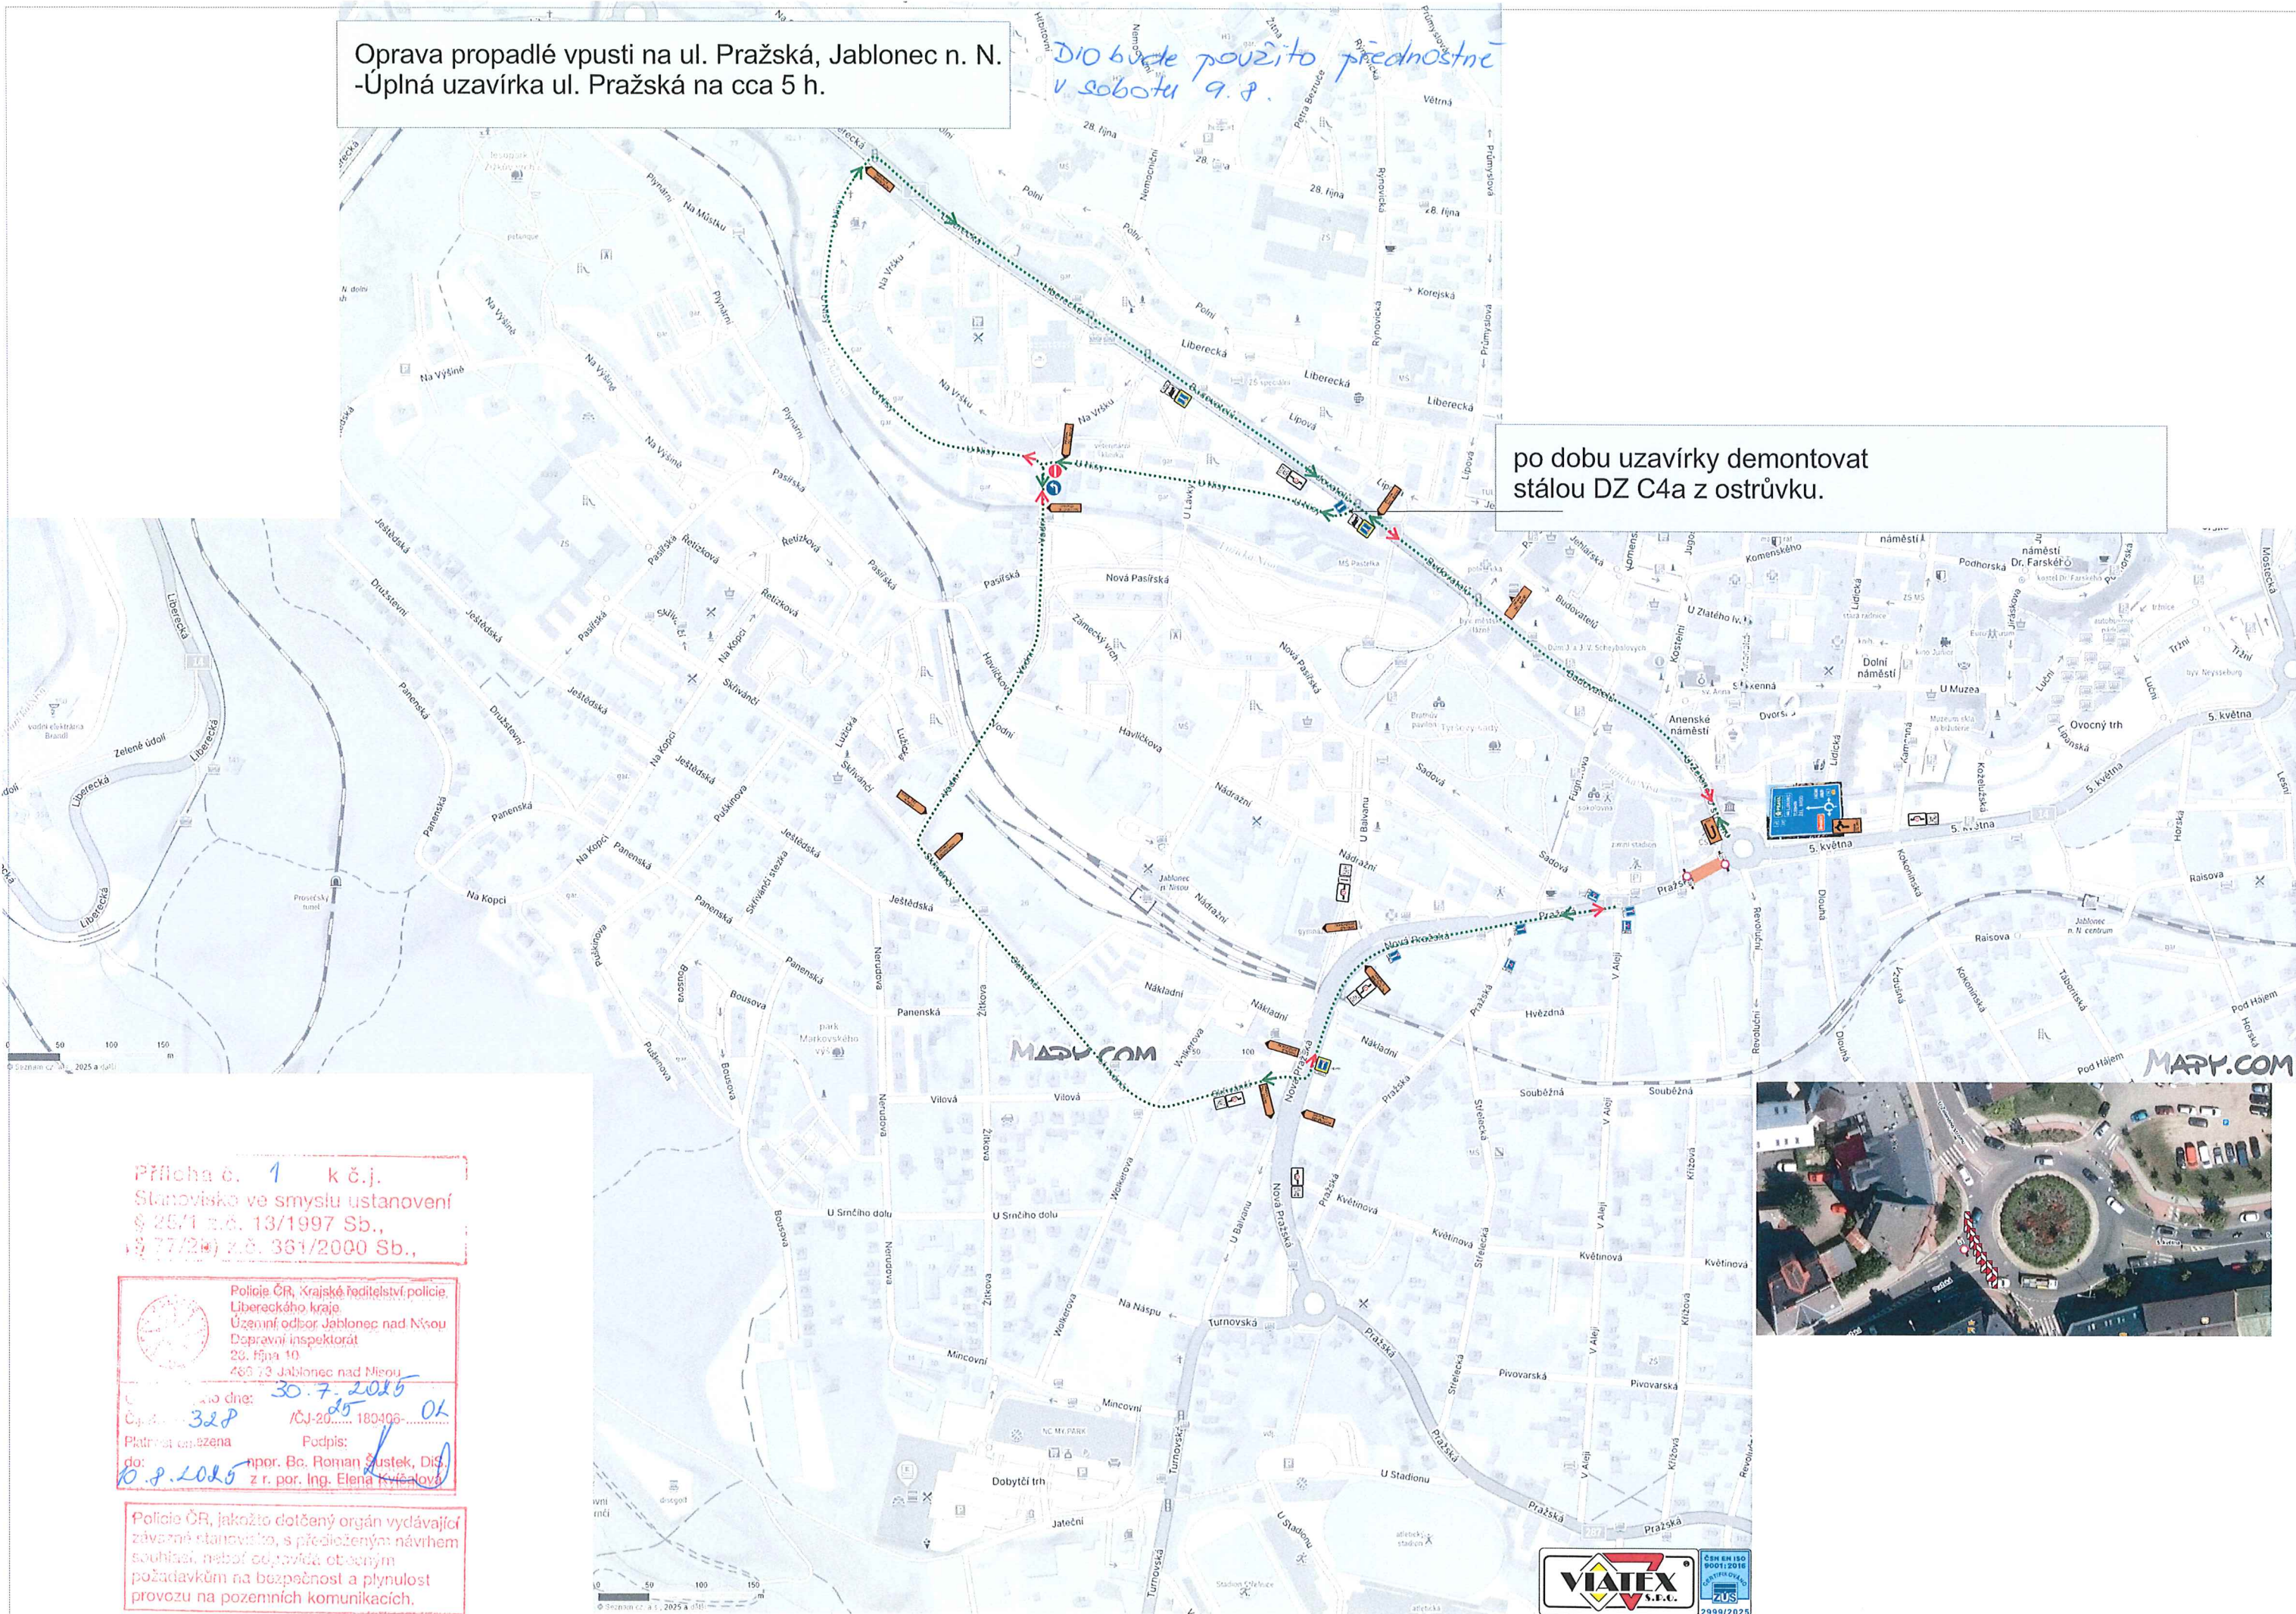

Příloha č. 1 k č.j.
Stanovisko ve smyslu ustanovení
§ 25/1 z.č. 13/1997 Sb.,
§ 77/20 z.č. 361/2000 Sb.,

Police ČR, Krajské ředitelství policie,
Libereckého kraje
Územní odbor Jablonec nad Nisou
Dopravní inspektorát
28. října 10
480 73 Jablonec nad Nisou
Datum: 30. 7. 2025
Č.j.: 32P /CJ-20/180406
Platnost: omezena
Podpis: [Podpis]
do: 10. 8. 2025
Mpor. Bc. Roman Šustek, DiS.
z r. por. Ing. Elena Kyšalová

Police ČR, jakožto dotčený orgán vydávající
závěrné stanovisko, s předloženým návrhem
souhlasí, neboť odpovídá obecným
požadavkům na bezpečnost a plynulost
provozu na pozemních komunikacích.

