


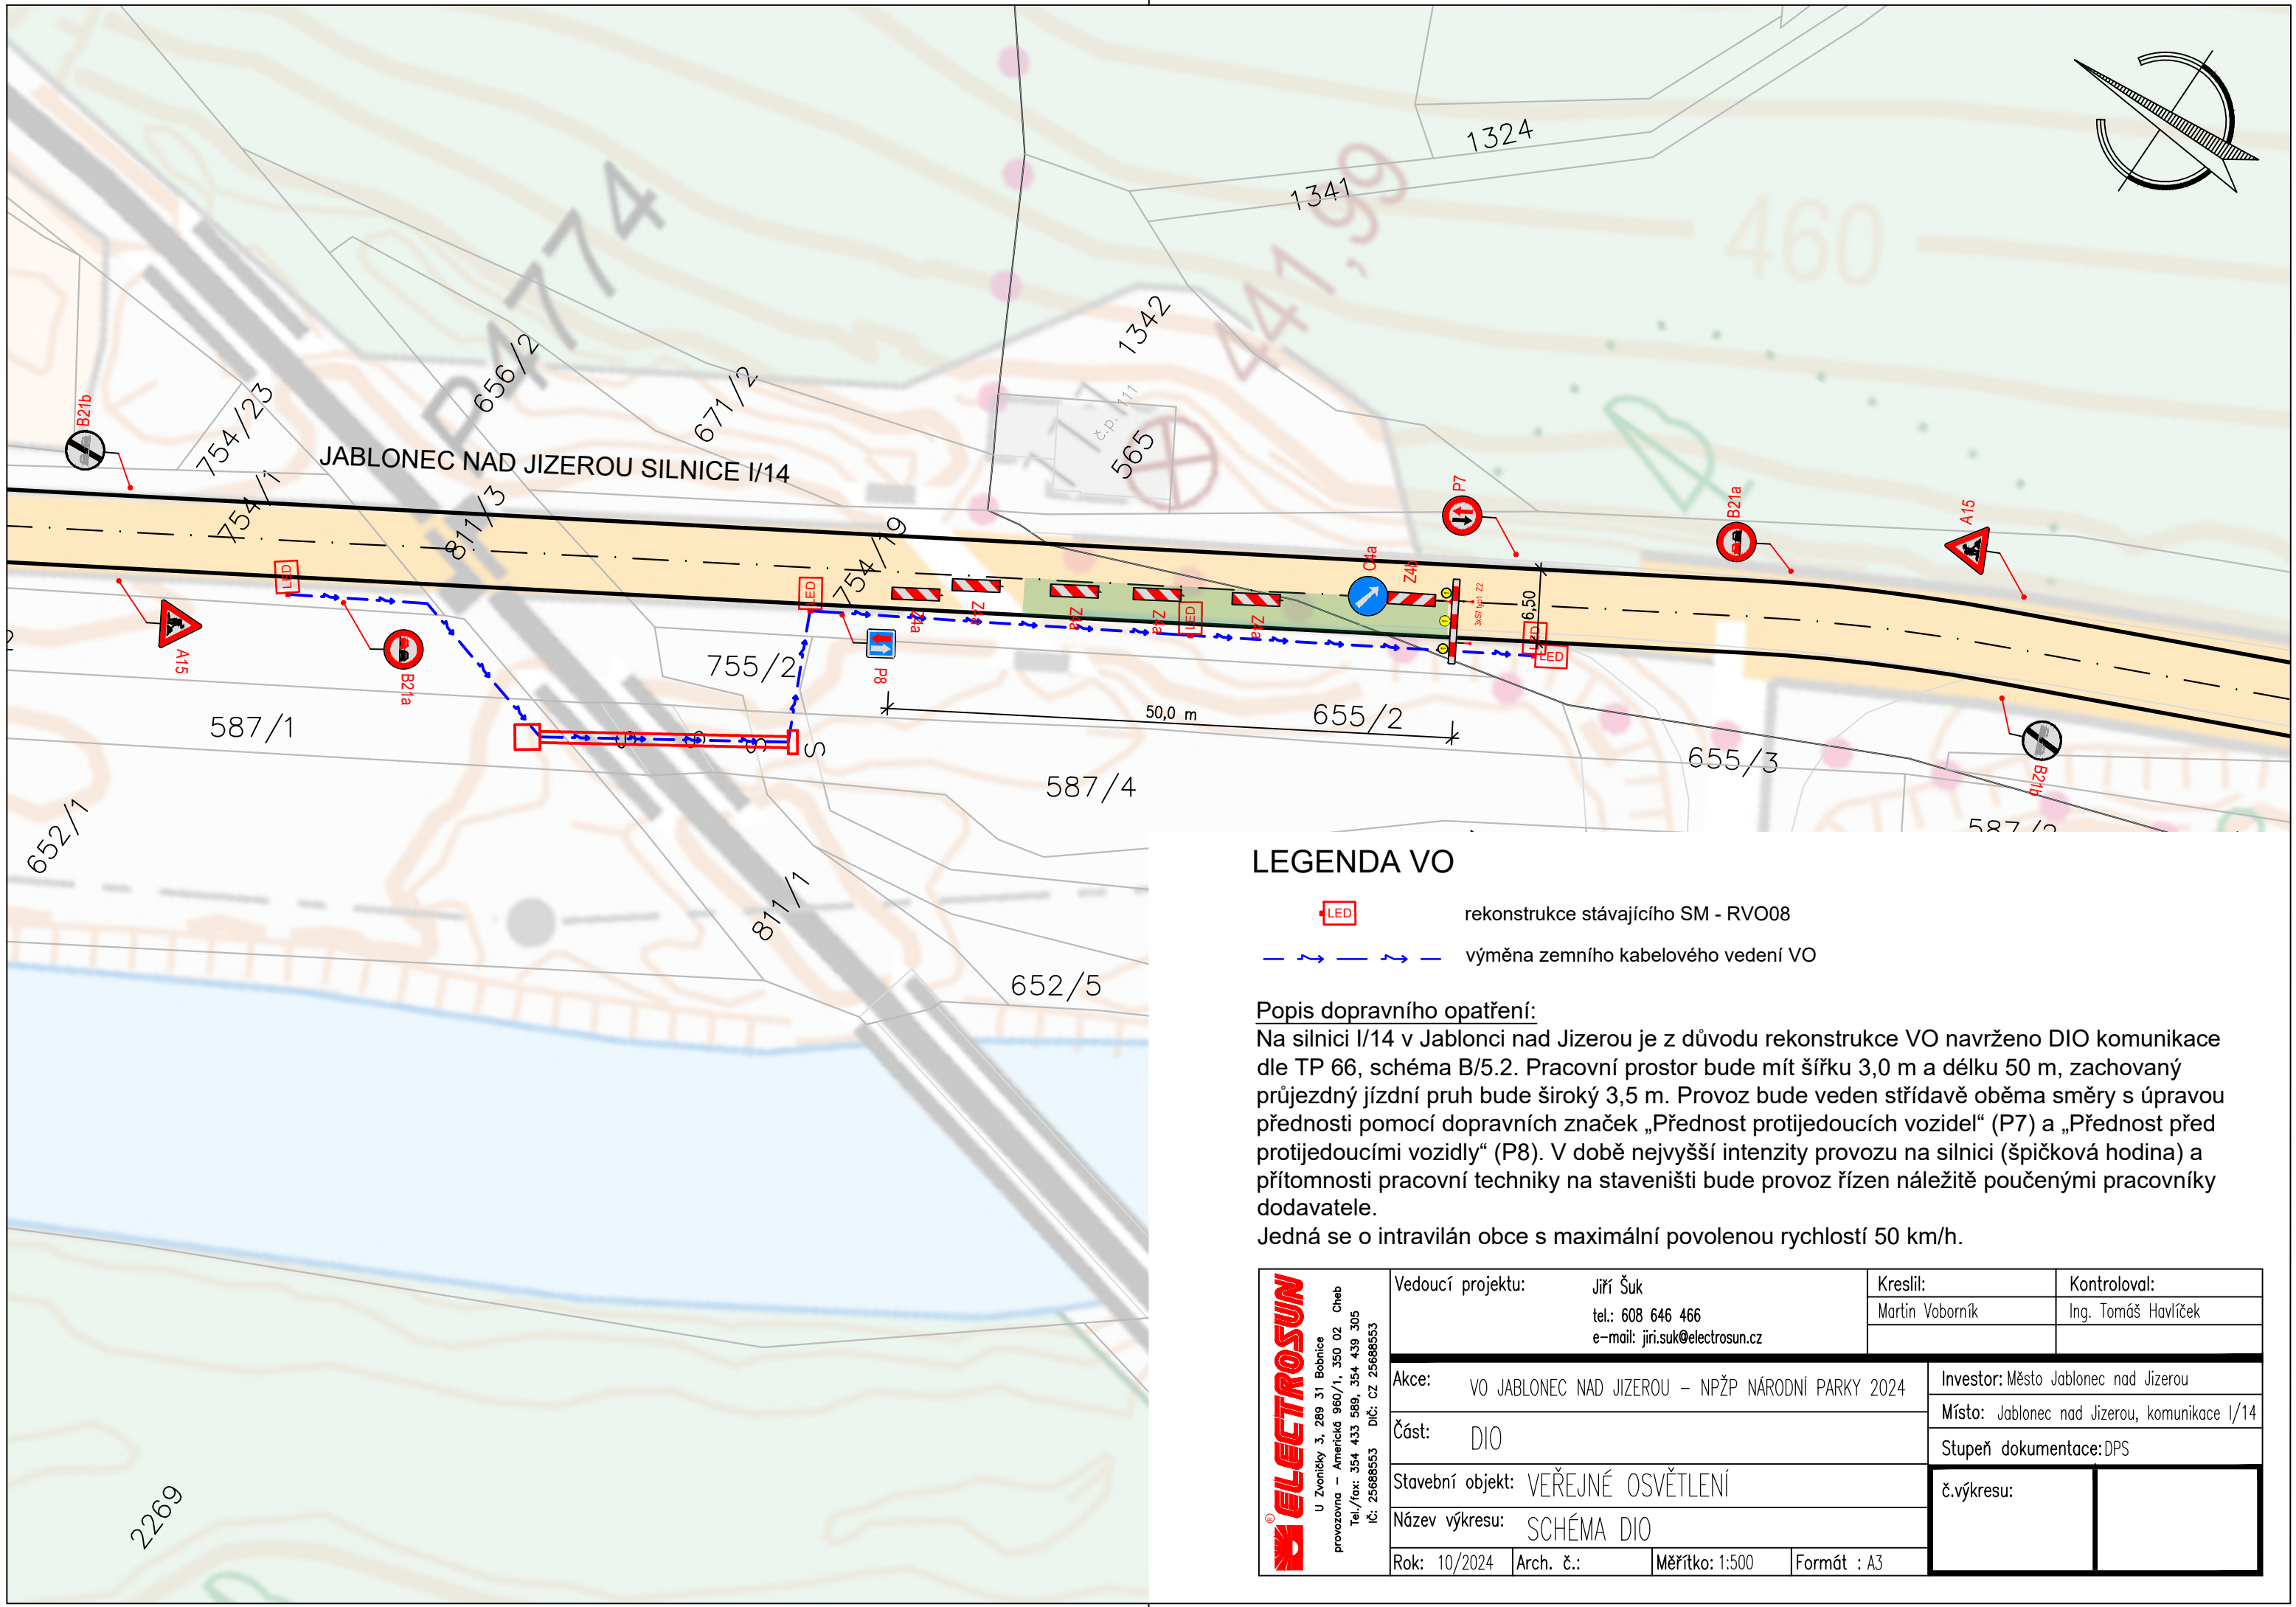

LEGENDA VO

-  rekonstrukce stávajícího SM - RVO08
-  výměna zemního kabelového vedení VO

Popis dopravního opatření:
Na silnici I/14 v Jablonci nad Jizerou je z důvodu rekonstrukce VO navrženo DIO komunikace dle TP 66, schéma B/5.2. Pracovní prostor bude mít šířku 3,0 m a délku 50 m, zachovaný průjezdný jízdní pruh bude široký 3,5 m. Provoz bude veden střídavě oběma směry s úpravou přednosti pomocí dopravních značek „Přednost protijedoucích vozidel“ (P7) a „Přednost před protijedoucími vozidly“ (P8). V době nejvyšší intenzity provozu na silnici (špičková hodina) a přítomnosti pracovní techniky na staveništi bude provoz řízen náležitě poučenými pracovníky dodavatele.
Jedná se o intravilán obce s maximální povolenou rychlostí 50 km/h.

 U Zvoníčky 3, 289 31 Bobnice provozovna – Americká 960/1, 350 02 Cheb Tel./fax: 354 433 589, 354 439 305 IČ: 25688553 DIČ: CZ 25688553	Vedoucí projektu: Jiří Šuk tel.: 608 646 466 e-mail: jiri.suk@electrosun.cz		Kreslil: Martin Voborník	Kontroloval: Ing. Tomáš Havlíček
	Akce: VO JABLONEC NAD JIZEROU – NPŽP NÁRODNÍ PARKY 2024		Investor: Město Jablonec nad Jizerou	
	Část: DIO		Místo: Jablonec nad Jizerou, komunikace I/14	
	Stavební objekt: VEŘEJNÉ OSVĚTLENÍ		Stupeň dokumentace: DPS	
Název výkresu: SCHÉMA DIO		č.výkresu:		
Rok: 10/2024	Arch. č.:	Měřítko: 1:500	Formát : A3	