

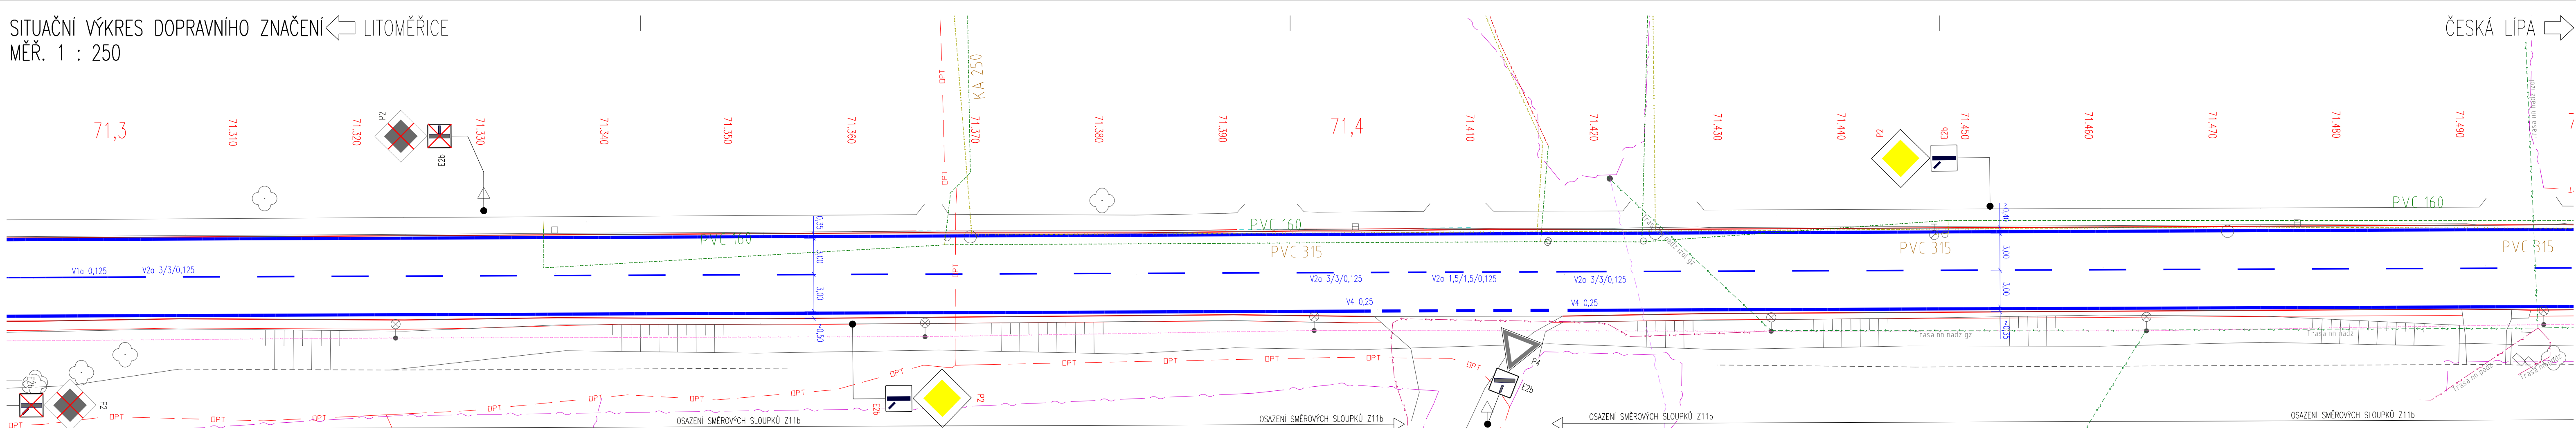
SITUAČNÍ VÝKRES DOPRAVNÍHO ZNAČENÍ ← LITOMĚŘICE
MĚŘ. 1 : 250

ČESKÁ LÍPA ➡

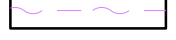
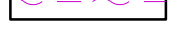
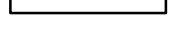
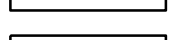
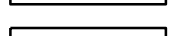
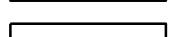
POZNÁMKY:

1. PŘED ZAHÁJENÍM VÝSTAVBY ZAJISTÍ ZHOTOVITEL VYTČENÍ A OCHRANU VŠECH INŽENÝRSKÝCH SÍTÍ V MÍSTĚ STAVBY. U STAVAJÍCÍCH SÍTÍ NENÍ ZNÁMA JEJICH PŘESNÁ HLUBOKA, ZAKRESLENÁ POLOHA JE ORIENTAČNÍ. PŘI PRÁCI OCHRANĚM PASMU JE NUTNÉ POSTUPOVAT V SOULADU S POKYNY SPRÁVCŮ.
2. PŘÍLOHA VYCHÁZÍ Z GEODETICKÉHO ZAMĚŘENÍ A STAVU INŽ. SÍTÍ K 12/2022.
3. POUŽITÉ KAMENNÉ PRVKY PODLEHÁJÍ SCHVÁLENÍ ZASTUPÍ ORGÁNU PAMÁTKOVÉ PÉČE A TDI. PRO KAMENNÉ PRVKY ZDI BUDE POUŽIT PÍSKOVEC, PRO DLÁŽEČNÉ PLOCHY BUDE POUŽIT ČEDIČ.
4. TVAR VÝKOPU MIMO PAŽENÍ JE ZOBRAZEN ORIENTAČNĚ, VÝKOP BUDE UPRAVEN DLE SKUTEČNÉHO TVARU PŘÍLEHLÉHO TERÉNU NA STAVĚ.
5. PŘED VÝSTAVBOU BUDE ZHOTOVITELEM ZPRACOVÁN HAVARIJNÍ PLÁN A PŘEDLOŽEN KE SCHVÁLENÍ.
6. MÍSTO STYKU VOZOVKY S OBRUBNÍKÝ BUDOU OPATŘENA ŽALUZÍOU Z MODIFIKOVANÉHO ASFALTU.
7. VŠECHNY KAMENNÉ DLÁŽBY BUDOU VYSYPÁVANY CEMENTOVOU MALTOU M1. MC 25-MX4.
8. VŠECHNY ZASYPANÉ BETONOVÉ PLOCHY SE OPATŘÍ NÁTĚREM ALP+ZxAL PRO TYP ZEMNÍ VLHKOSTI.
9. VŠECHNY POVRCHY ČIŠENÉHO ZÁBORU A DALŠÍ POVRCHY TERÉNU DOTČENÉ STAVBOU PŘED UVEDENÍM DO PROVOZU UVEDENO DO PŮVODNÍHO STAVU.

 
V ÚSECÍCH km 70,568 – 71,600 A km 72,000 – 72,709 SE JEDNÁ O SOUVISLOU ÚDRŽBU A OPRAVU.



INŽENÝRSKÉ SÍTĚ

- | | |
|---|---|
|  | NADZEMNÍ VEDENÍ VN – ČEZ Distribuce, a.s. (OCHRANNÉ PÁSMA 5,0m OD KABELU) |
|  | PODZEMNÍ VEDENÍ NN – ČEZ Distribuce, a.s. (OCHRANNÉ PÁSMA 1,0m OD KABELU) |
|  | NADZEMNÍ VEDENÍ NN – ČEZ Distribuce, a.s. (BEZ OCHRANNÉHO PÁSMA) |
|  | NADZEMNÍ SDĚLOVACÍ VEDENÍ METALICKÉ – CETIN, a.s. (BEZ OCHRANNÉHO PÁSMA) |
|  | PODZEMNÍ SDĚLOVACÍ VEDENÍ METALICKÉ – CETIN, a.s. (OCHRANNÉ PÁSMA 1,5m OD KABELU) |
|  | PODZEMNÍ SDĚLOVACÍ VEDENÍ OPTICKÉ – CETIN, a.s. (OCHRANNÉ PÁSMA 1,5m OD KABELU) |
|  | PODZEMNÍ SDĚLOVACÍ VEDENÍ NEZAMĚŘENÉ – CETIN, a.s. |
|  | PODZEMNÍ VEDENÍ VĚŘEJNÉHO OSVĚTLENÍ – OBEC ZAHRÁDKY (OCHRANNÉ PÁSMA 1,0m OD KABELU) |
|  | NADZEMNÍ VEDENÍ VĚŘEJNÉHO OSVĚTLENÍ – OBEC ZAHRÁDKY |
|  | PODZEMNÍ VEDENÍ VODOVODU – Severočeské vodovody a kanalizace, a.s. (OCHRANNÉ PÁSMA 1,5m OD VNĚJŠÍHO LICE) |
|  | PODZEMNÍ VEDENÍ KANALIZACE – Severočeské vodovody a kanalizace, a.s. (OCHRANNÉ PÁSMA 1,5m OD VNĚJŠÍHO LICE) |
|  | PODZEMNÍ VEDENÍ KANALIZACE – OBEC ZAHRÁDKY |

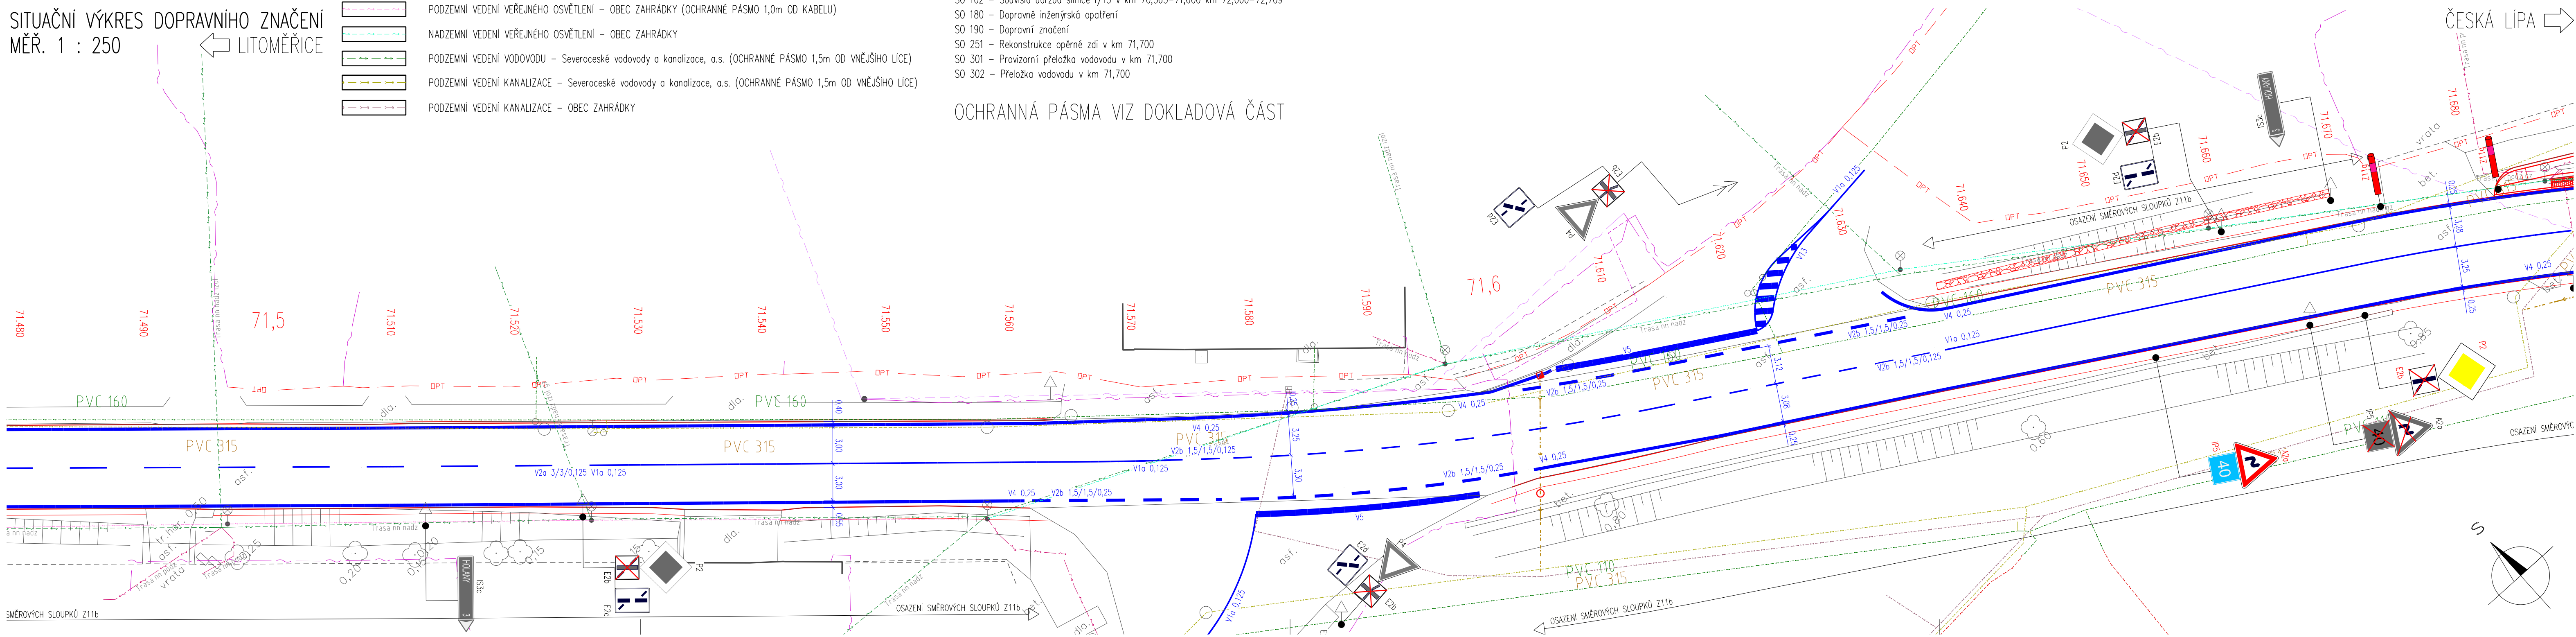
LEGENDA:

- | | | | |
|---|--|---|---------------|
|  | PODZEMNÍ VEDENÍ SDĚLOVACÍ – ČD – Telematika a.s. |  | SDZ STÁVAJÍCÍ |
|  | PODZEMNÍ VEDENÍ ZABŽAŘ – Správa železnice, státní organizace |  | SDZ NÁVRH |
|  | PODZEMNÍ VEDENÍ NN – Správa železnice, státní organizace |  | SDZ VÝMĚNA |
-
- | | |
|---|---------------------------------|
|  | NOVÉ VODOROVNÉ DOPRAVNÍ ZNAČENÍ |
|---|---------------------------------|

SEZNAM STAVEBNÍCH OBJEKTŮ

- SO 101 – Rekonstrukce silnice I/15 v km 71,600–72,000
SO 102 – Souvislá údržba silnice I/15 v km 70,565–71,600 km 72,000–72,709
SO 180 – Dopravně inženýrská opatření
SO 190 – Dopravní značení
SO 251 – Rekonstrukce opěrné zdi v km 71,700
SO 301 – Provizorní přeložka vodovodu v km 71,700
SO 302 – Přeložka vodovodu v km 71,700

OCHRANNÁ PÁSMÁ VIZ DOKLADOVÁ ČÁST



ČESKÁ LÍPA ➡

Revize:	Popis změny

Investor:



Ředitelství silnic a dálnic s. p.
Správa Liberec
Zeyerova 1310/2, 460 55 Liberec 1

Razilko:

Kontroloval:

Datum: Podpis:

Technický dozor:



IPSUM CZ

IPSUM CZ s.r.o.
Olšanská 2643/1a, 130 00 Praha 3

Razilko:

Kontroloval:

Datum: Podpis:

Zhotovitel:



S a M
silnice a mosty a.s.
Česká Lípa

SaM silnice a mosty a.s.
Máchova 1129, 470 01 Česká Lípa

Razilko:

Kontroloval:

Datum: Podpis:

Souřadnicový systém S-JTSK, Výškový systém Bp



IMCZ
I spol. s r.o.

IMCZ, spol. s r.o.
Riegrova 196/8, 278 01 Kralupy nad Vltavou
Tel.: +420 734 607 456 Email: imcz@imcz.cz

Zodpovedný projektant: Ing. Jan LAHODA	Akce	I/15 Zahrádky souvislá údržba km 70,565 - 72,709	
Podpis: <i>lahoda</i>			
Vypracoval: Ing. Jan LAHODA	Čísť	Část 4 - SO 190 - Dopravní značení	Sooprava
Podpis: <i>lahoda</i>			
Stupeň: RDS			
Datum 05/2025	Přiloha		
Formát 10 x A4		Situace dopravního značení - 3. část	Č přilohy
Wéřilno 1:250			4.2.3